


Схема границ прилегающей территории
Земельного участка с кадастровым номером
86:02:0804001:1125 расположенного по адресу:
с.Селиярово, ул.Лесная, 23/1

Приложение
к решению Совет депутатов
сельского поселения Селиярово
«___» _____ 2021 г. № _____

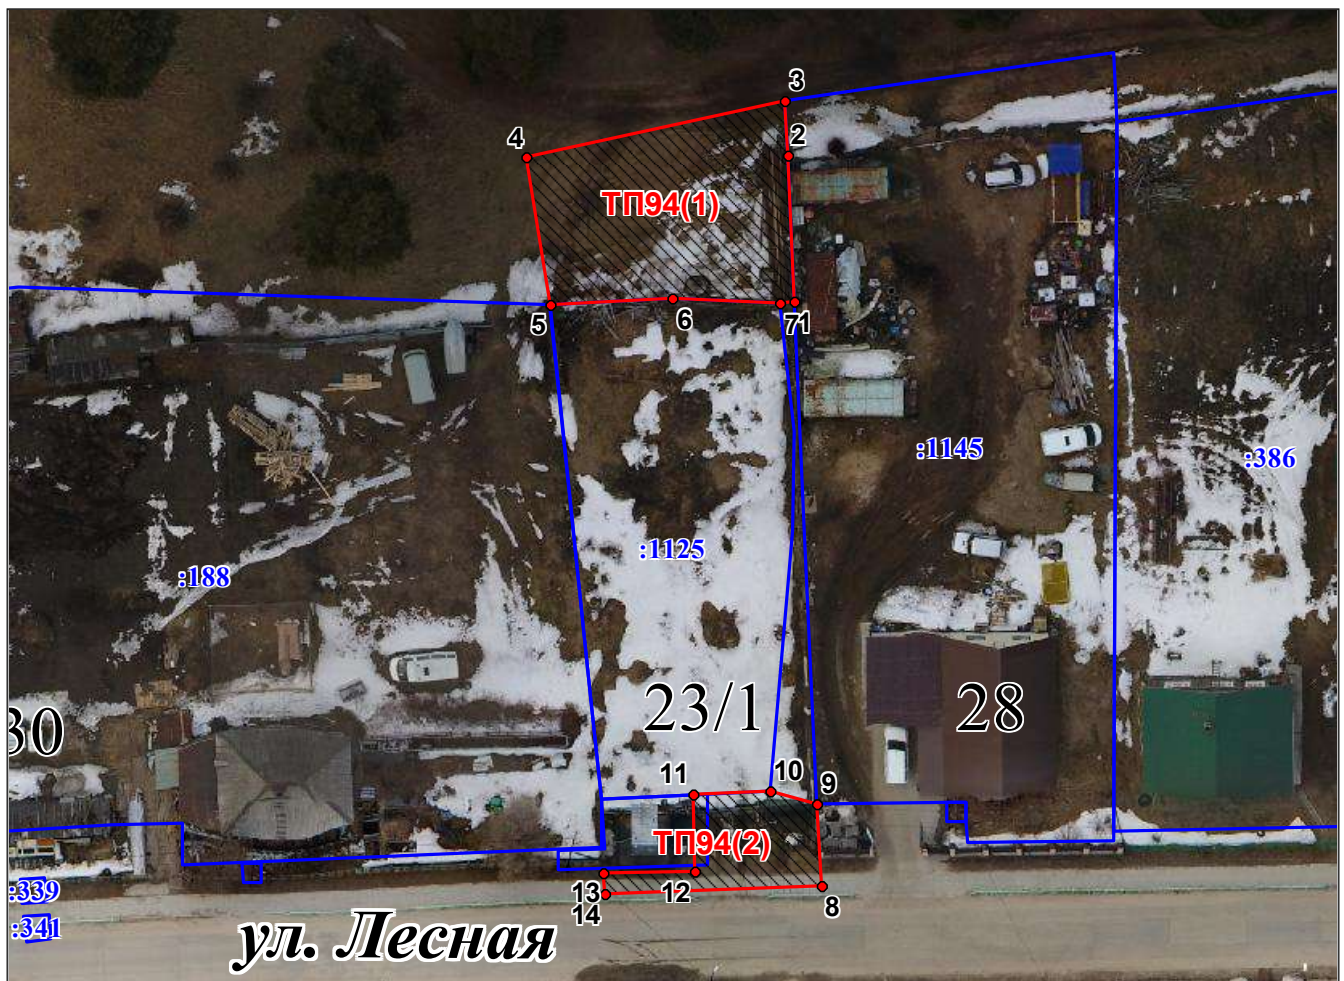

Условные обозначения

Масштаб 1:600

 **ТП94** - граница и обозначение прилегающей территории

 **:1125** - граница и обозначение земельных участков по сведениям ГКН

Система координат Местная
система координат МСК-86, 2 зона

Обозначение характерных точек границы	Координаты		Обозначение характерных точек границы	Координаты	
	X	Y		X	Y
1	2	3	1	2	3
1	995135.40	2730516.04	8	995089.13	2730518.19
2	995147.04	2730515.55	9	995095.62	2730517.92
3	995151.34	2730515.30	10	995096.65	2730514.13
4	995146.83	2730494.90	11	995096.38	2730508.09
5	995135.24	2730496.76	12	995090.29	2730508.17
6	995135.69	2730506.43	13	995090.20	2730500.97
7	995135.33	2730514.94	14	995088.52	2730501.07

Обозначение прилегающей территории	Площадь прилегающей территории, кв.м.	Адрес прилегающей территории	Кадастровый номер земельного участка прилегающей территории
ТП94	358	Ханты-Мансийский Автономный округ - Югра, Ханты-Мансийский район, с.Селиярово, ул.Лесная, в районе участка 23/1	86:02:0804001:1125