


Схема границ прилегающей территории
Земельного участка с кадастровым номером
86:02:0804001:424 расположенного по адресу:
с.Селиярово, ул.Лесная, 8А

Приложение
к решению Совет депутатов
сельского поселения Селиярово
«___» _____ 2021 г. № _____

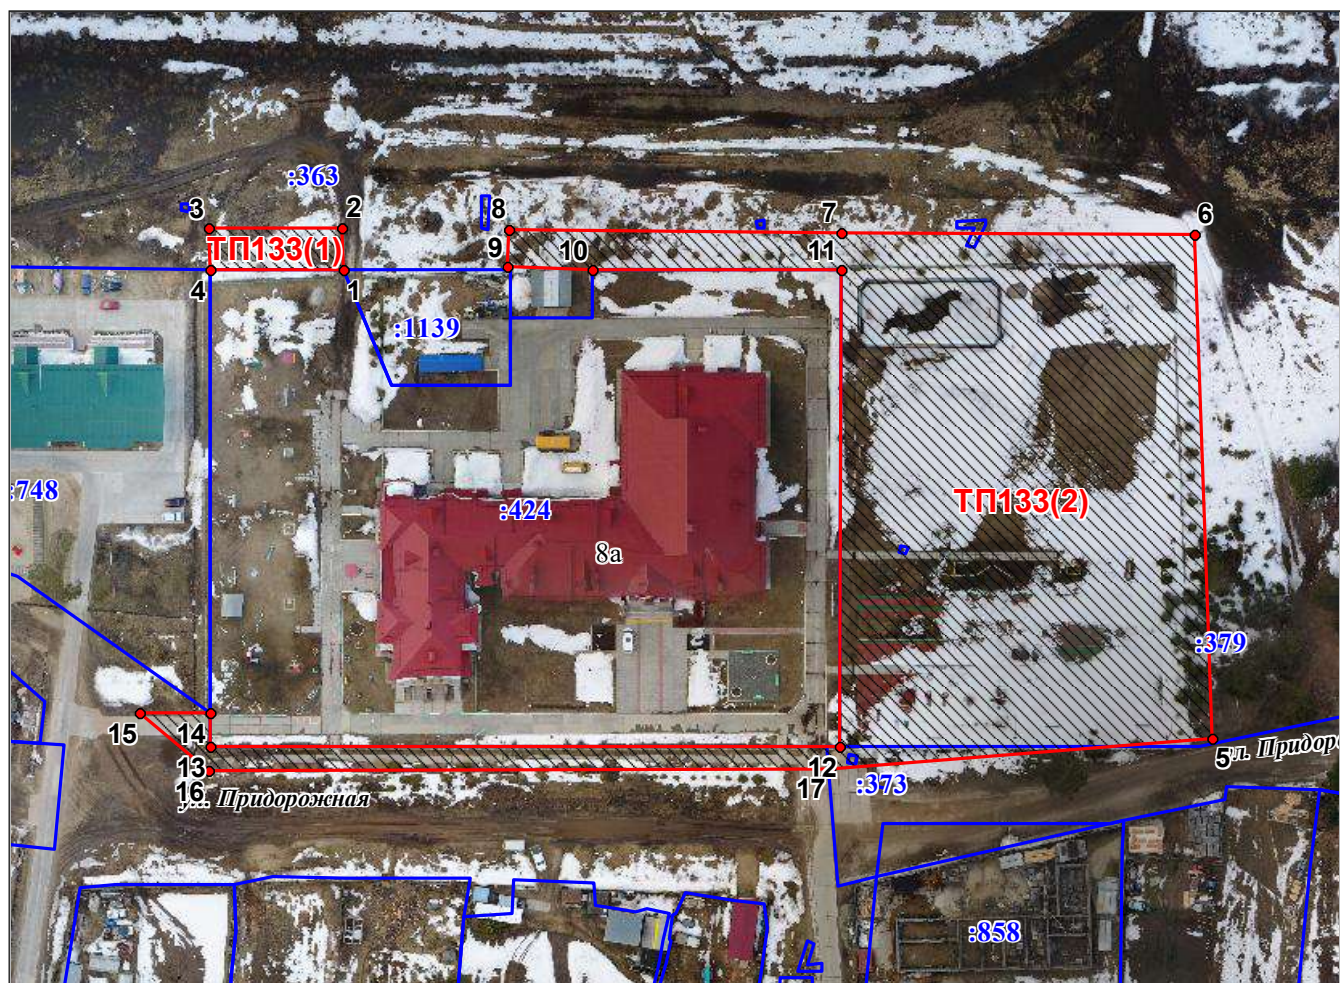

Условные обозначения

Масштаб 1:1500

- ТП133** - граница и обозначение прилегающей территории
 :424 - граница и обозначение земельных участков по сведениям ГКН

Система координат Местная
система координат МСК-86, 2 зона

Обозначение характерных точек границы	Координаты		Обозначение характерных точек границы	Координаты	
	X	Y		X	Y
1	2	3	1	2	3
1	995256.49	2730831.31	10	995256.43	2730880.61
2	995264.93	2730831.26	11	995256.43	2730929.93
3	995264.72	2730804.70	12	995162.00	2730929.80
4	995256.45	2730804.97	13	995162.00	2730805.01
5	995163.74	2731003.42	14	995168.79	2730805.02
6	995263.49	2730999.94	15	995168.77	2730791.17
7	995263.97	2730929.90	16	995157.18	2730804.77
8	995264.45	2730864.29	17	995157.74	2730927.69
9	995257.02	2730863.83			

Обозначение прилегающей территории	Площадь прилегающей территории, кв.м.	Адрес прилегающей территории	Кадастровый номер земельного участка прилегающей территории
ТП133	8771	Ханты-Мансийский Автономный округ - Югра, Ханты-Мансийский район, с.Селиярово, ул.Лесная, в районе строения 8А	86:02:0804001:424