


Схема границ прилегающей территории  
Земельного участка с кадастровым номером  
86:02:0804001:384 расположенного по адресу:  
с.Селярово, ул.Лесная, б/н

Приложение  
к решению Совет депутатов  
сельского поселения Селярово  
« \_\_\_\_ » \_\_\_\_\_ 2021 г. № \_\_\_\_

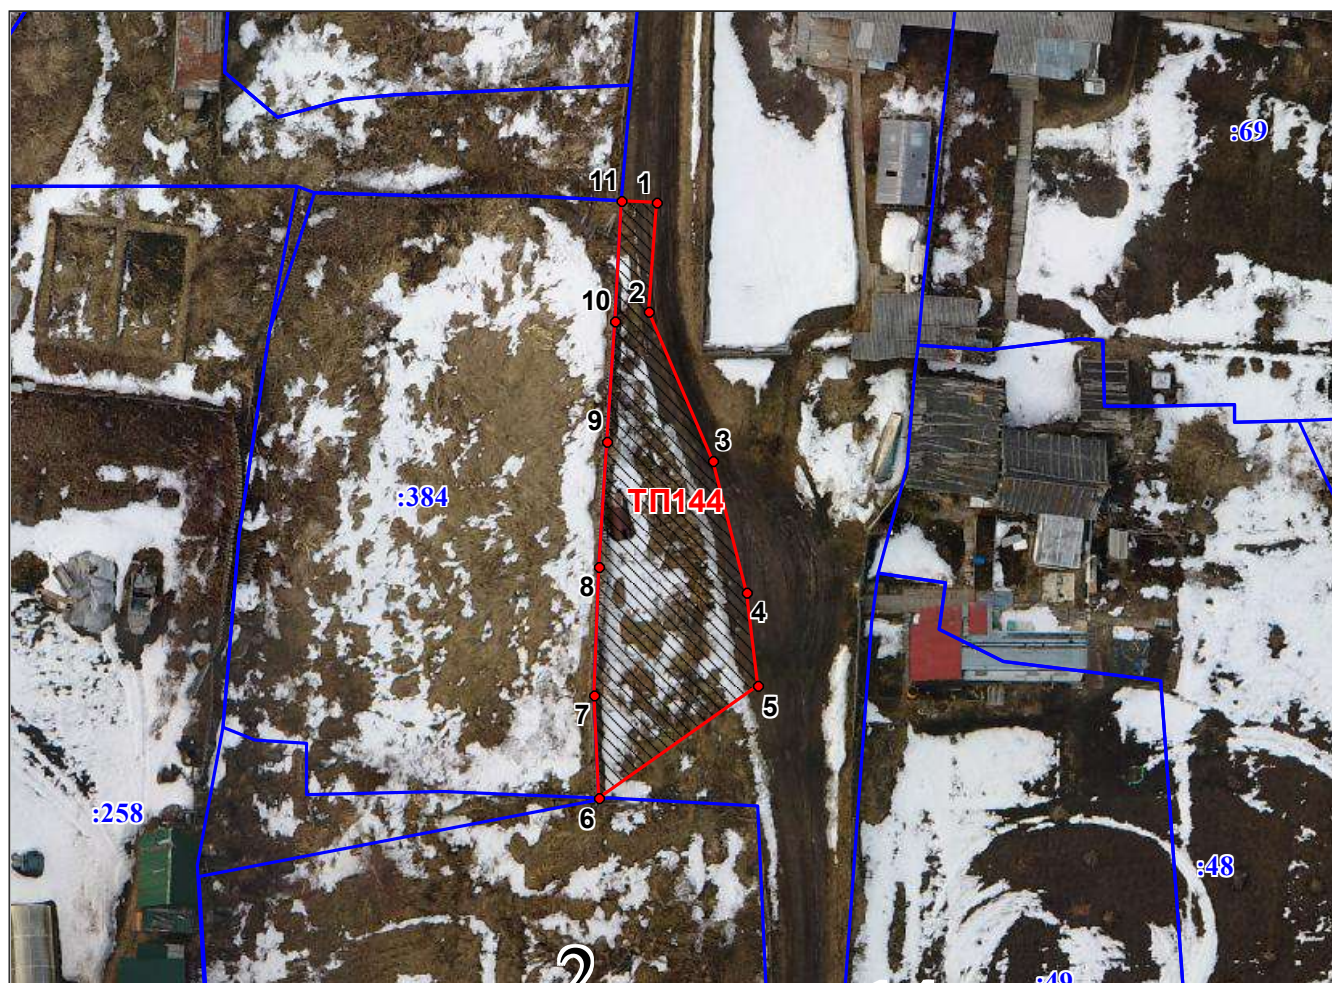

Условные обозначения

Масштаб 1:500

 **ТП144** - граница и обозначение прилегающей территории

 **:384** - граница и обозначение земельных участков по сведениям ГКН

Система координат Местная  
система координат МСК-86, 2 зона

| Обозначение<br>характерных<br>точек границы | Координаты |            | Обозначение<br>характерных<br>точек границы | Координаты |            |
|---------------------------------------------|------------|------------|---------------------------------------------|------------|------------|
|                                             | X          | Y          |                                             | X          | Y          |
| 1                                           | 2          | 3          | 1                                           | 2          | 3          |
| 1                                           | 995039.71  | 2730803.01 | 7                                           | 995007.22  | 2730798.92 |
| 2                                           | 995032.52  | 2730802.54 | 8                                           | 995015.70  | 2730799.19 |
| 3                                           | 995022.68  | 2730806.73 | 9                                           | 995023.97  | 2730799.75 |
| 4                                           | 995014.02  | 2730809.02 | 10                                          | 995031.95  | 2730800.28 |
| 5                                           | 995007.84  | 2730809.74 | 11                                          | 995039.89  | 2730800.77 |
| 6                                           | 995000.38  | 2730799.25 |                                             |            |            |

| Обозначение<br>прилегающей<br>территории | Площадь<br>прилегающей<br>территории, кв.м. | Адрес прилегающей территории                                                                                        | Кадастровый номер<br>земельного участка<br>прилегающей территории |
|------------------------------------------|---------------------------------------------|---|-------------------------------------------------------------------|
| ТП144                                    | 240                                         | Ханты-Мансийский Автономный округ - Югра,<br>Ханты-Мансийский район, с.Селярово,<br>ул.Лесная, в районе участка б/н | 86:02:0804001:384                                                 |