


Схема границ прилегающей территории
Земельного участка с кадастровым номером
86:02:0804001:748 расположенного по адресу:
с.Селиярово, ул.Лесная, д.14А

Приложение
к решению Совет депутатов
сельского поселения Селиярово
«___» _____ 2021 г. № _____

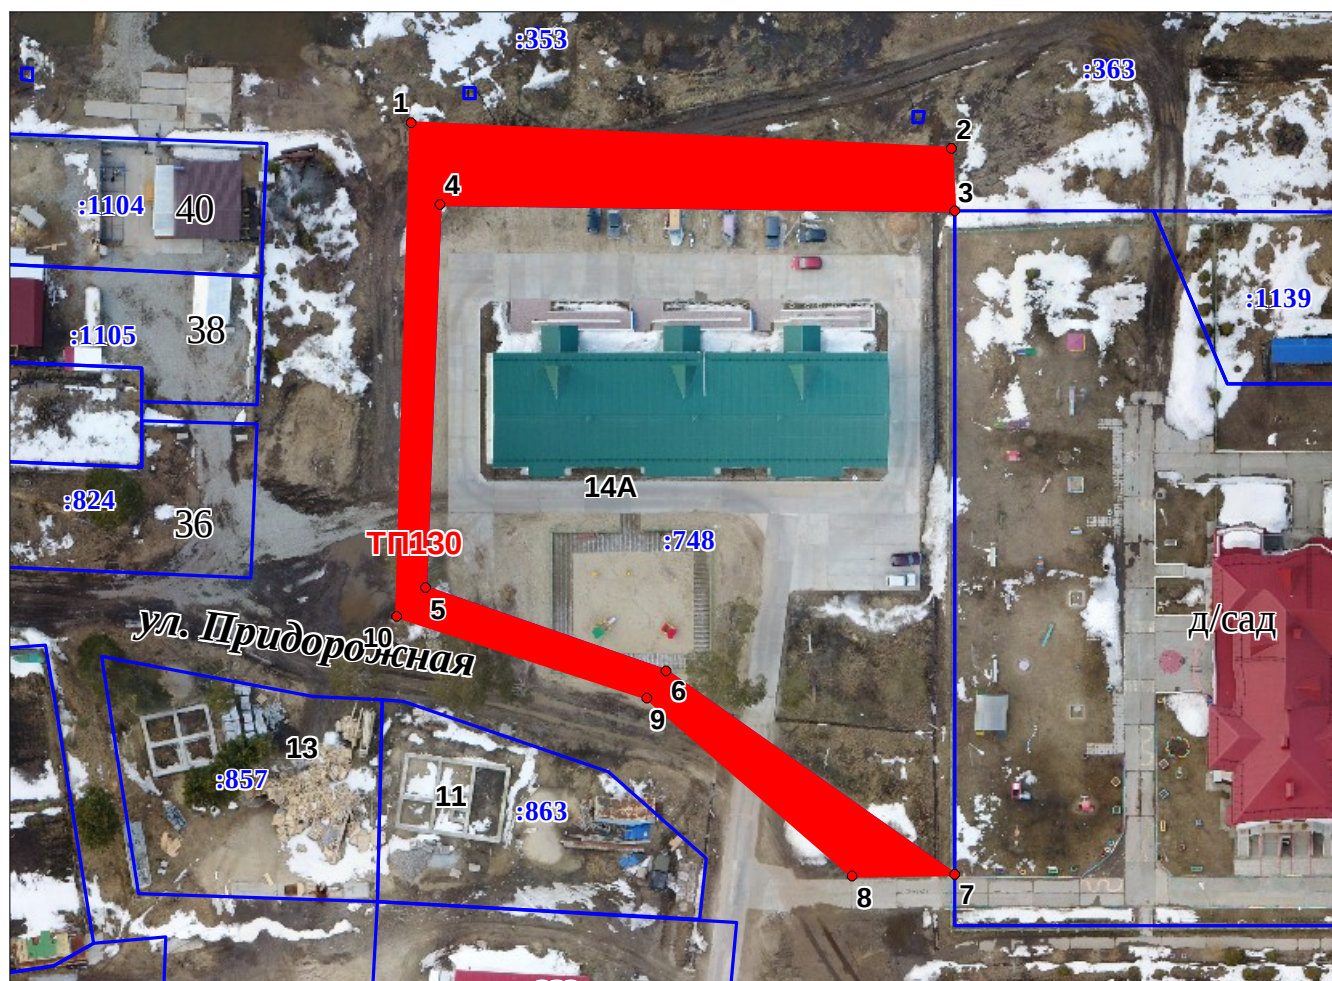

Условные обозначения

Масштаб 1:1000



ТП130 - граница и обозначение прилегающей территории



:748 - граница и обозначение земельных участков по сведениям ГКН

Система координат **Местная**
система координат **МСК-86, 2 зона**

Обозначение характерных точек границы	Координаты		Обозначение характерных точек границы	Координаты	
	X	Y		X	Y
1	2	3	1	2	3
1	995268.17	2730733.24	6	995195.73	2730766.84
2	995264.72	2730804.70	7	995168.80	2730805.02
3	995256.43	2730804.97	8	995168.55	2730791.55
4	995257.43	2730737.02	9	995192.04	2730764.23
5	995206.67	2730735.05	10	995202.87	2730731.26

Обозначение прилегающей территории	Площадь прилегающей территории, кв.м.	Адрес прилегающей территории	Кадастровый номер земельного участка прилегающей территории
ТП130	1308	Ханты-Мансийский Автономный округ - Югра, Ханты-Мансийский район, с.Селиярово, ул.Лесная, в районе д.14А	86:02:0804001:748