


Схема границ прилегающей территории
Земельного участка с кадастровым номером
86:02:0804001:62 расположенного по адресу:
с.Селиярово, ул.Лесная, д.15

Приложение
к решению Совет депутатов
сельского поселения Селиярово
«___» _____ 2021 г. № _____

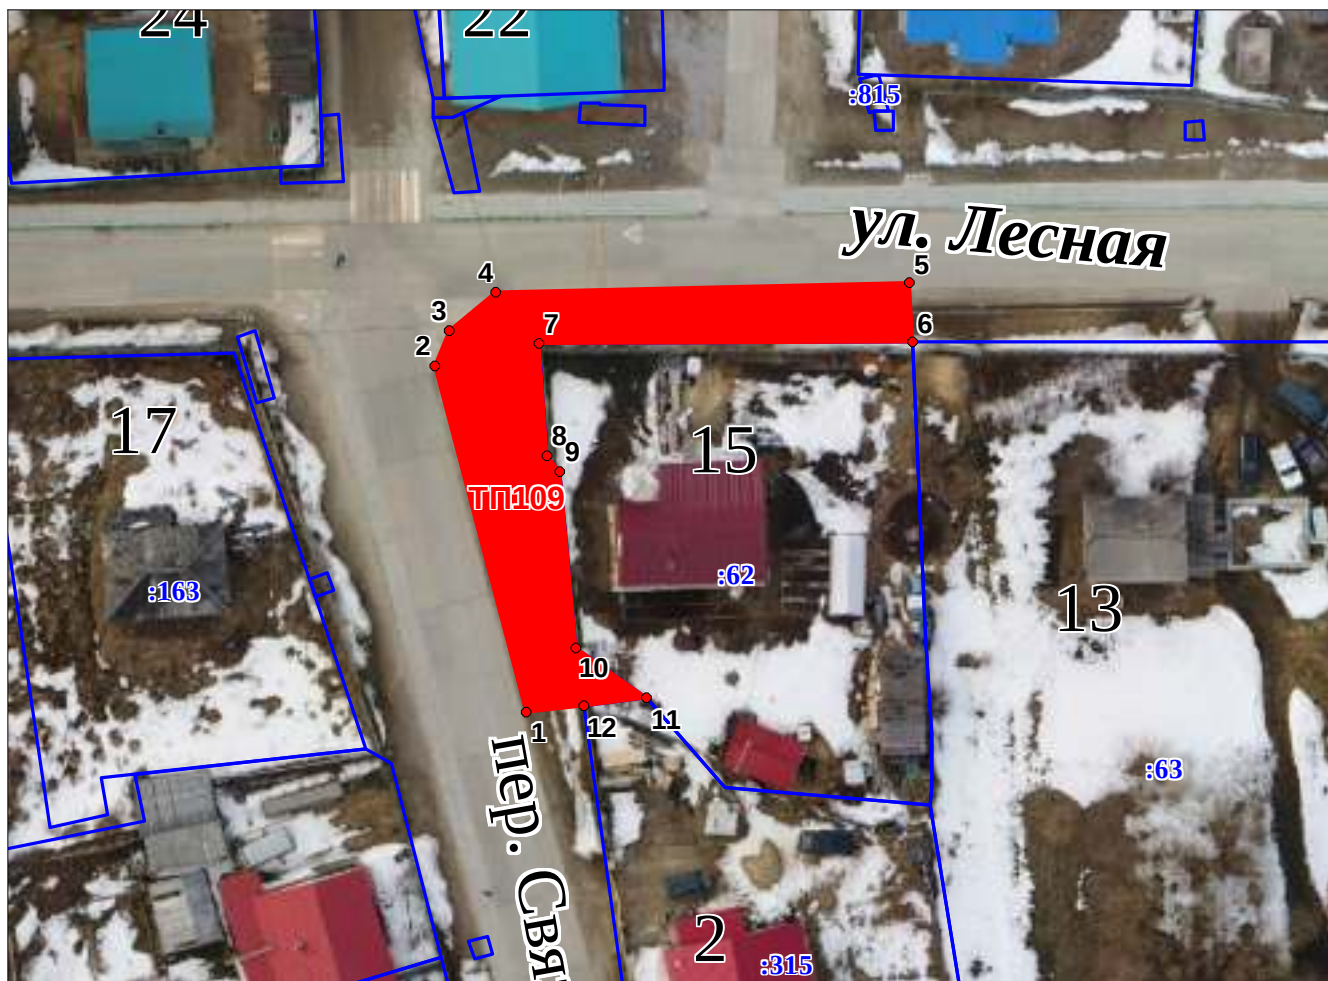

Условные обозначения

Масштаб 1:600



ТП109 - граница и обозначение прилегающей территории



:62 - граница и обозначение земельных участков по сведениям ГКН

Система координат **Местная**
система координат **МСК-86, 2 зона**

Обозначение характерных точек границы	Координаты		Обозначение характерных точек границы	Координаты	
	X	Y		X	Y
1	2	3	1	2	3
1	995051.84	2730655.28	7	995081.10	2730656.31
2	995079.30	2730648.00	8	995072.18	2730656.98
3	995082.08	2730649.19	9	995070.95	2730657.93
4	995085.16	2730652.90	10	995056.92	2730659.17
5	995085.87	2730685.70	11	995052.96	2730664.82
6	995081.14	2730685.93	12	995052.32	2730659.80

Обозначение прилегающей территории	Площадь прилегающей территории, кв.м.	Адрес прилегающей территории	Кадастровый номер земельного участка прилегающей территории
ТП109	360	Ханты-Мансийский Автономный округ - Югра, Ханты-Мансийский район, с.Селиярово, ул.Лесная, в районе д.15	86:02:0804001:62