


Схема границ прилегающей территории  
Земельного участка с кадастровым номером  
86:02:0804001:252 расположенного по адресу:  
с.Селиярово, ул.Лесная, д.16

Приложение  
к решению Совет депутатов  
сельского поселения Селиярово  
«\_\_\_» \_\_\_\_\_ 2021 г. № \_\_\_\_\_

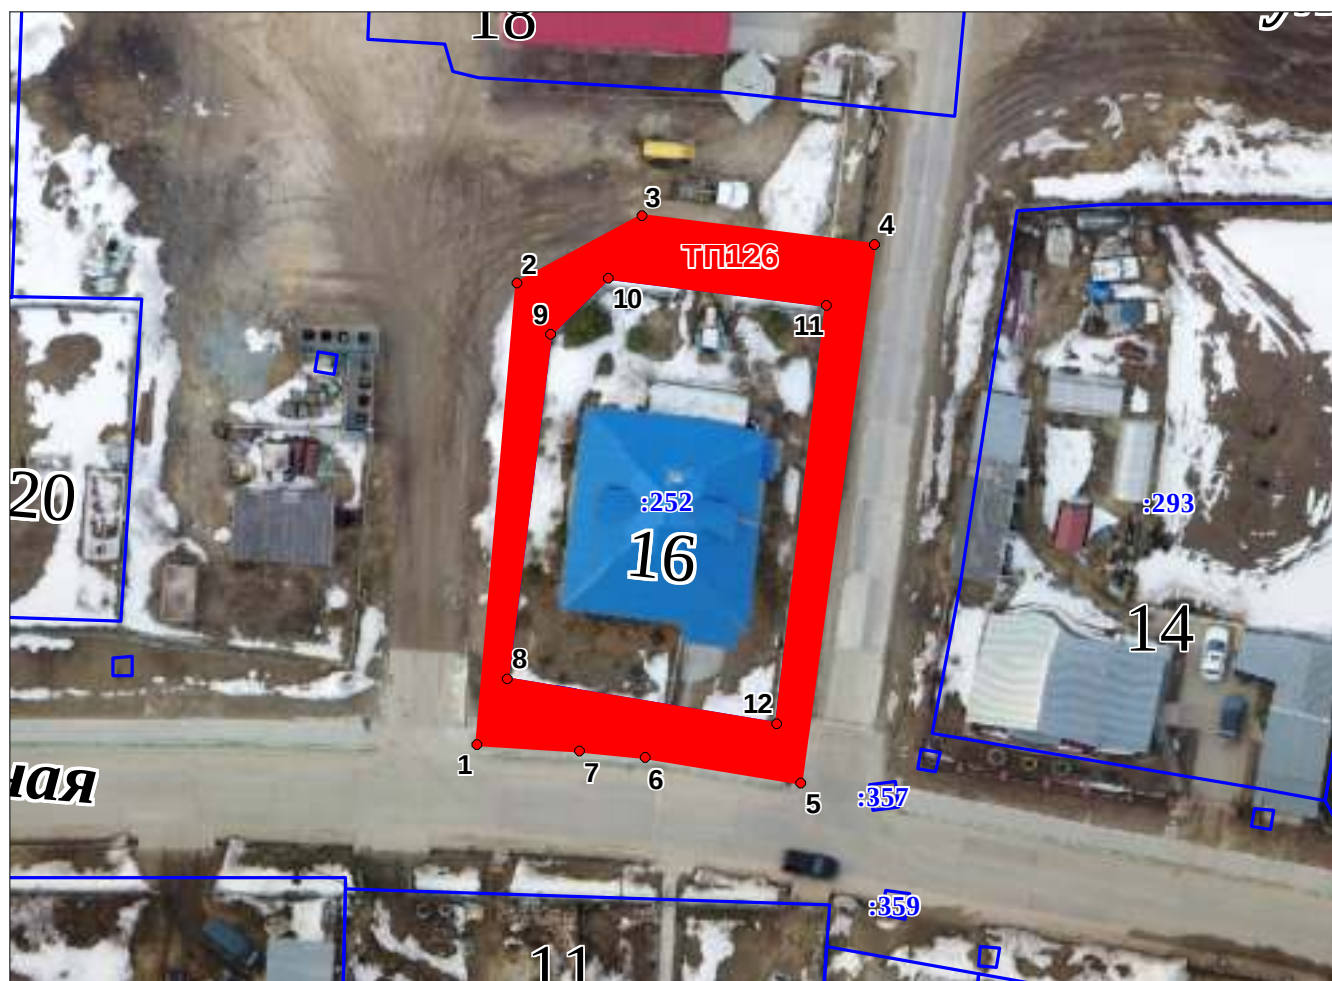

Условные обозначения

Масштаб 1:600



**ТП126** - граница и обозначение прилегающей территории



**:252** - граница и обозначение земельных участков по сведениям ГКН

Система координат **Местная**  
система координат **МСК-86, 2 зона**

| Обозначение<br>характерных<br>точек границы | Координаты |            | Обозначение<br>характерных<br>точек границы | Координаты |            |
|---------------------------------------------|------------|------------|---------------------------------------------|------------|------------|
|                                             | X          | Y          |                                             | X          | Y          |
| 1                                           | 2          | 3          | 1                                           | 2          | 3          |
| 1                                           | 995091.80  | 2730736.32 | 7                                           | 995091.17  | 2730744.54 |
| 2                                           | 995128.31  | 2730739.56 | 8                                           | 995097.00  | 2730738.81 |
| 3                                           | 995133.69  | 2730749.44 | 9                                           | 995124.31  | 2730742.28 |
| 4                                           | 995131.43  | 2730768.00 | 10                                          | 995128.79  | 2730746.87 |
| 5                                           | 995088.71  | 2730762.09 | 11                                          | 995126.62  | 2730764.17 |
| 6                                           | 995090.69  | 2730749.68 | 12                                          | 995093.44  | 2730760.18 |

| Обозначение<br>прилегающей<br>территории | Площадь<br>прилегающей<br>территории, кв.м. | Адрес прилегающей территории                                                                                  | Кадастровый номер<br>земельного участка<br>прилегающей территории |
|------------------------------------------|---------------------------------------------|---|-------------------------------------------------------------------|
| ТП126                                    | 428                                         | Ханты-Мансийский Автономный округ - Югра,<br>Ханты-Мансийский район, с.Селиярово,<br>ул.Лесная, в районе д.16 | 86:02:0804001:252                                                 |