


Схема границ прилегающей территории
Земельного участка с кадастровым номером
86:02:0804001:271 расположенного по адресу:
с.Селярово, ул.Лесная, д.1Б

Приложение
к решению Совет депутатов
сельского поселения Селярово
«___» _____ 2021 г. № _____

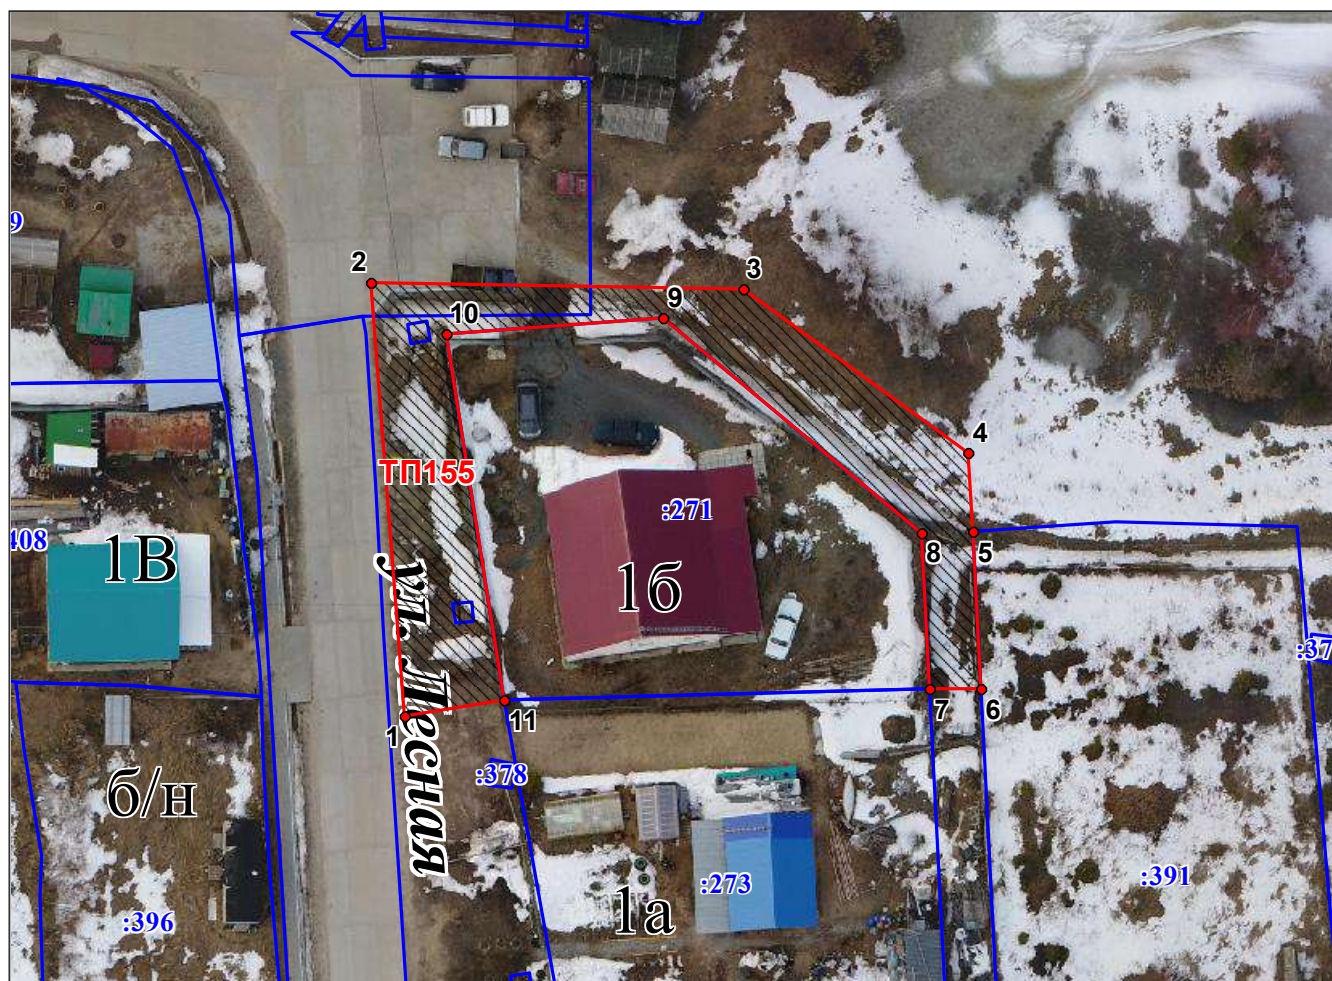

Условные обозначения

Масштаб 1:600

- ТП155** - граница и обозначение прилегающей территории
- :271** - граница и обозначение земельных участков по сведениям ГКН

Система координат Местная
система координат МСК-86, 2 зона

Обозначение характерных точек границы	Координаты		Обозначение характерных точек границы	Координаты	
	X	Y		X	Y
1	2	3	1	2	3
1	994996.06	2731034.57	7	994998.19	2731076.25
2	995030.38	2731031.95	8	995010.58	2731075.62
3	995029.94	2731061.42	9	995027.60	2731055.07
4	995016.95	2731079.32	10	995026.32	2731037.88
5	995010.63	2731079.63	11	994997.27	2731042.54
6	994998.21	2731080.26			

Обозначение прилегающей территории	Площадь прилегающей территории, кв.м.	Адрес прилегающей территории	Кадастровый номер земельного участка прилегающей территории
ТП155	511	Ханты-Мансийский Автономный округ - Югра, Ханты-Мансийский район, с.Селярово, ул.Лесная, в районе д.1Б	86:02:0804001:271