


Схема границ прилегающей территории
Земельного участка с кадастровым номером
86:02:0804001:310 расположенного по адресу:
с.Селиярово, ул.Лесная, д.2

Приложение
к решению Совет депутатов
сельского поселения Селиярово
«___» _____ 2021 г. № _____

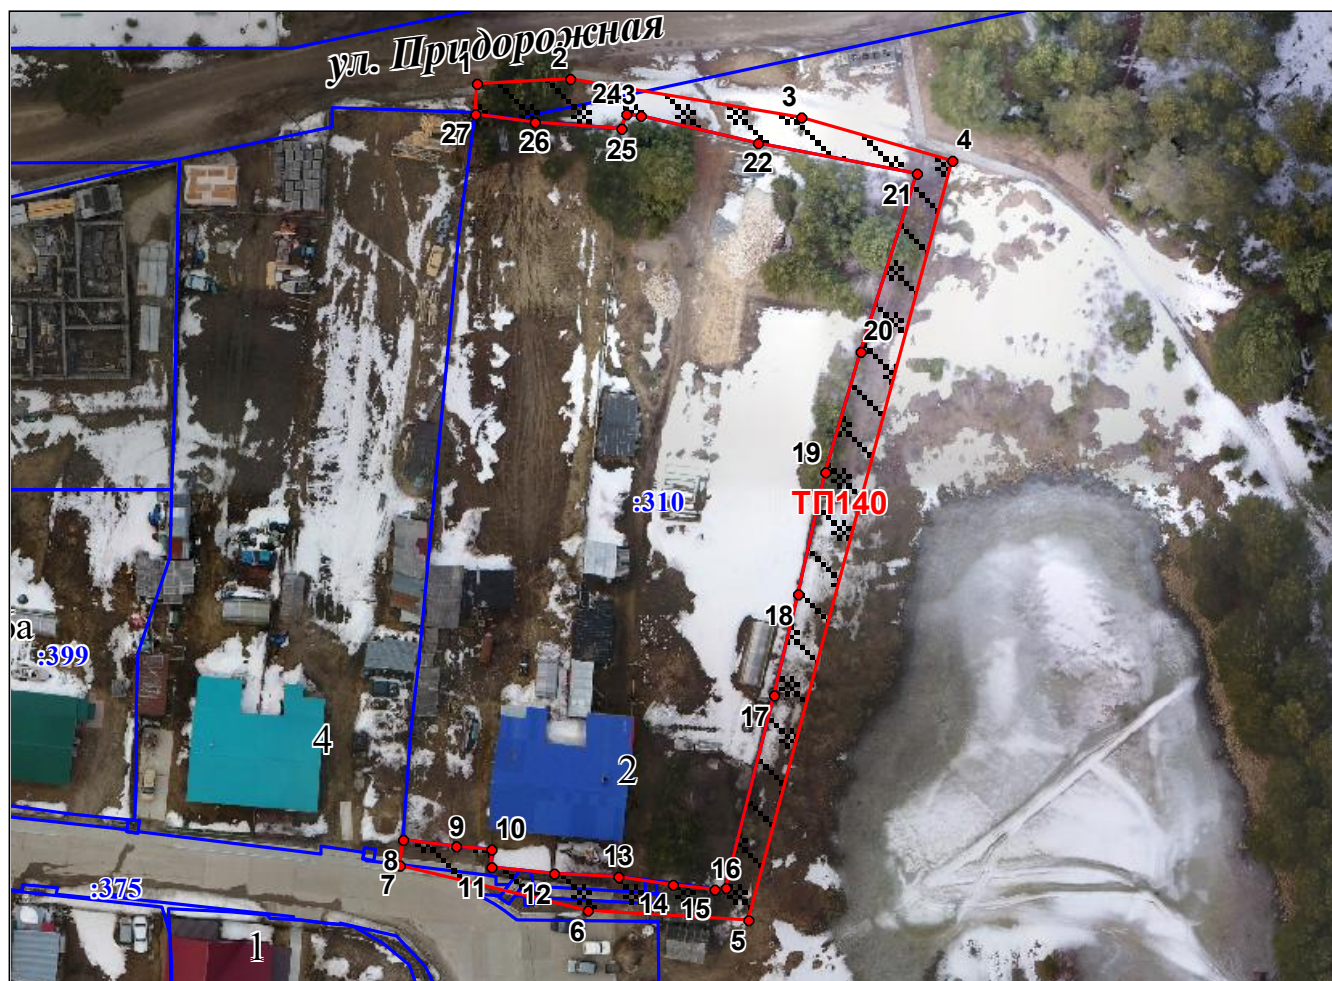

Условные обозначения

Масштаб 1:1000

- ТП140** - граница и обозначение прилегающей территории
- :310** - граница и обозначение земельных участков по сведениям ГКН

Система координат Местная
система координат МСК-86, 2 зона

Обозначение характерных точек границы	Координаты		Обозначение характерных точек границы	Координаты	
	X	Y		X	Y
1	2	3	1	2	3
1	995157.37	2731025.14	15	995051.00	2731056.53
2	995157.96	2731037.58	16	995051.04	2731058.05
3	995153.00	2731068.02	17	995076.48	2731064.49
4	995147.19	2731088.05	18	995089.84	2731067.65
5	995046.92	2731061.16	19	995105.96	2731071.29
6	995048.12	2731039.92	20	995122.01	2731075.85
7	995054.20	2731015.02	21	995145.44	2731083.28
8	995057.41	2731015.40	22	995149.58	2731062.30
9	995056.60	2731022.59	23	995153.10	2731046.78
10	995056.23	2731027.26	24	995153.36	2731044.87
11	995053.84	2731027.19	25	995151.43	2731044.37
12	995053.04	2731035.48	26	995152.32	2731032.88
13	995052.59	2731043.86	27	995153.39	2731024.98
14	995051.66	2731051.09			

Обозначение прилегающей	Площадь прилегающей	Адрес прилегающей территории	Кадастровый номер земельного участка
----------------------------	------------------------	------------------------------	---

территории	территории, кв.м.		прилегающей территории
ТП140	920	Ханты-Мансийский Автономный округ - Югра, Ханты-Мансийский район, с.Селярово, ул.Лесная, в районе д.2	86:02:0804001:310