


Схема границ прилегающей территории
Земельного участка с кадастровым номером
86:02:0804001:313 расположенного по адресу:
с.Селиярово, ул.Лесная, д.20

Приложение
к решению Совет депутатов
сельского поселения Селиярово
«___» _____ 2021 г. № _____

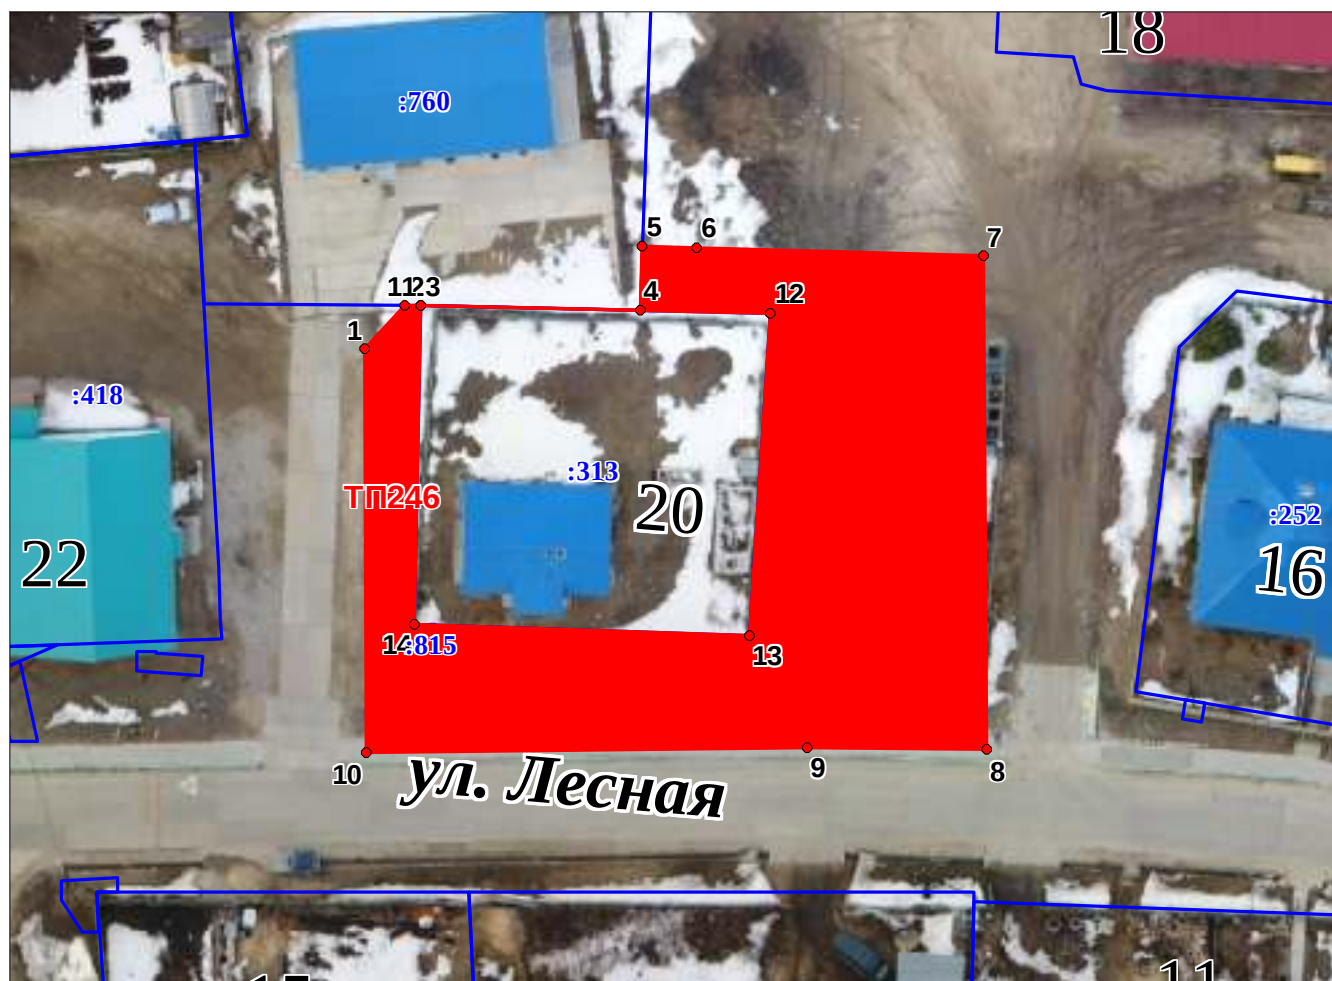

Условные обозначения

Масштаб 1:600



ТП246 - граница и обозначение прилегающей территории



:313 - граница и обозначение земельных участков по сведениям ГКН

Система координат **Местная**
система координат **МСК-86, 2 зона**

Обозначение характерных точек границы	Координаты		Обозначение характерных точек границы	Координаты	
	Х	У		Х	У
1	2	3	1	2	3
1	995124.21	2730677.67	8	995092.43	2730726.91
2	995127.63	2730680.78	9	995092.59	2730712.69
3	995127.61	2730682.08	10	995092.18	2730677.75
4	995127.28	2730699.47	11	995127.61	2730682.08
5	995132.38	2730699.65	12	995127.06	2730709.82
6	995132.25	2730703.96	13	995101.52	2730708.09
7	995131.55	2730726.68	14	995102.38	2730681.59

Обозначение прилегающей территории	Площадь прилегающей территории, кв.м.	Адрес прилегающей территории	Кадастровый номер земельного участка прилегающей территории
ТП246	1149	Ханты-Мансийский Автономный округ - Югра, Ханты-Мансийский район, с.Селиярово, ул.Лесная, в районе д.20	86:02:0804001:313