


Схема границ прилегающей территории
Земельного участка с кадастровым номером
86:02:0804001:296 расположенного по адресу:
с.Селиярово, ул.Лесная, д.3, кв.3

Приложение
к решению Совет депутатов
сельского поселения Селиярово
«___» _____ 2021 г. № _____

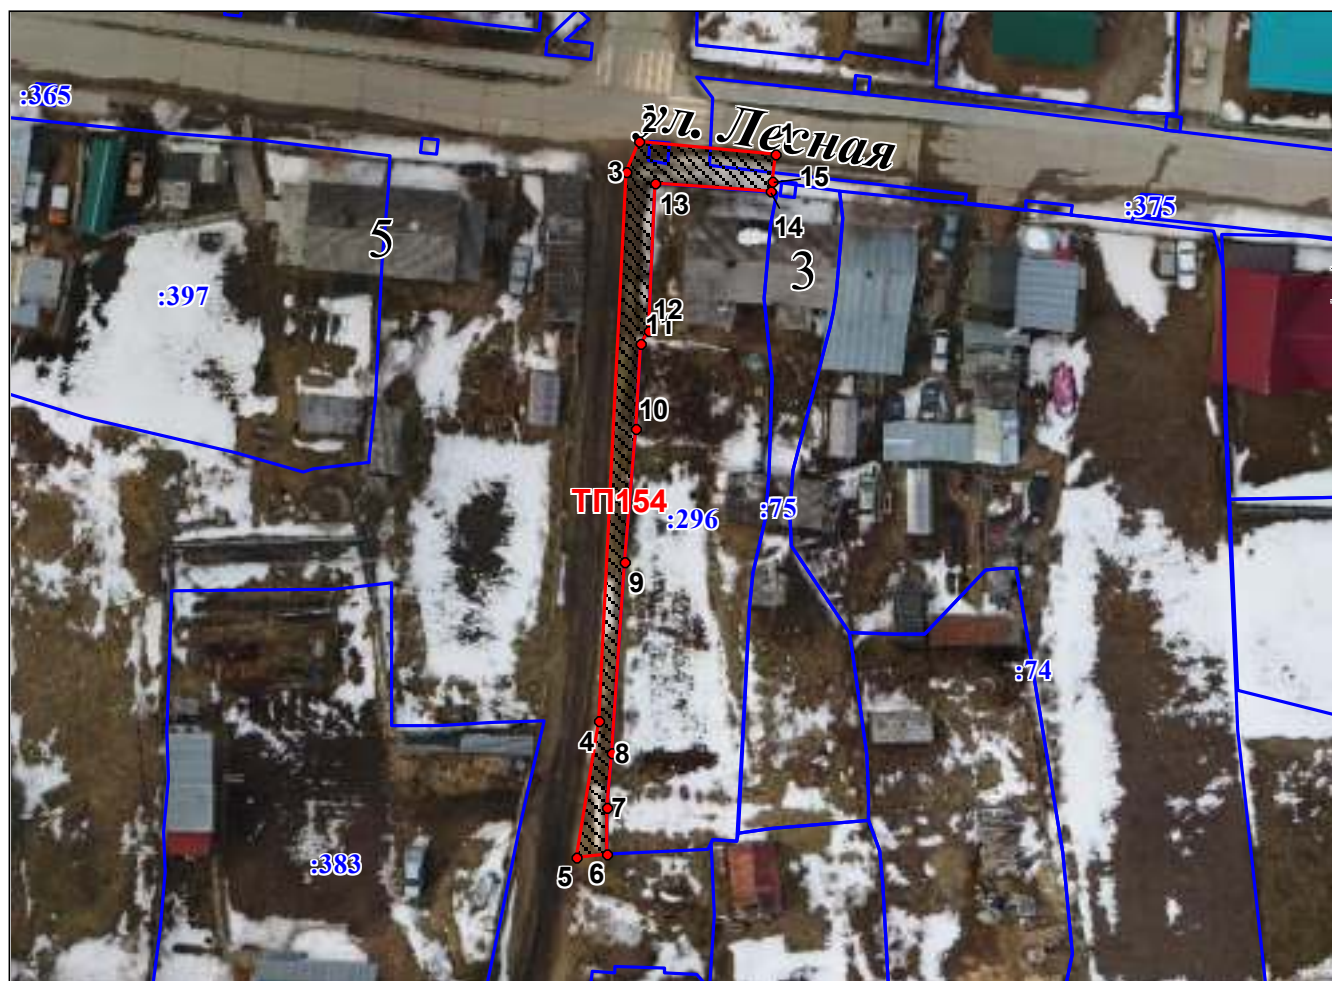

Условные обозначения

Масштаб 1:750

 **ТП154** - граница и обозначение прилегающей территории

 **:296** - граница и обозначение земельных участков по сведениям ГКН

Система координат Местная
система координат МСК-86, 2 зона

Обозначение характерных точек границы	Координаты		Обозначение характерных точек границы	Координаты	
	X	Y		X	Y
1	2	3	1	2	3
1	995056.27	2730940.50	9	995015.75	2730925.45
2	995057.43	2730926.85	10	995028.97	2730926.53
3	995054.50	2730925.68	11	995037.42	2730927.10
4	995000.03	2730922.92	12	995038.80	2730927.87
5	994986.63	2730920.63	13	995053.37	2730928.53
6	994986.94	2730923.80	14	995052.50	2730939.94
7	994991.54	2730923.80	15	995053.52	2730940.06
8	994996.87	2730924.14			

Обозначение прилегающей территории	Площадь прилегающей территории, кв.м.	Адрес прилегающей территории	Кадастровый номер земельного участка прилегающей территории
ТП154	200	Ханты-Мансийский Автономный округ - Югра, Ханты-Мансийский район, с.Селиярово, ул.Лесная, в районе д.3, кв.3	86:02:0804001:296