


Схема границ прилегающей территории
Земельного участка с кадастровым номером
86:02:0804001:139 расположенного по адресу:
с.Селяйрово, ул.Лесная, д.33, кв.2

Приложение
к решению Совет депутатов
сельского поселения Селяйрово
«___» _____ 2021 г. № _____

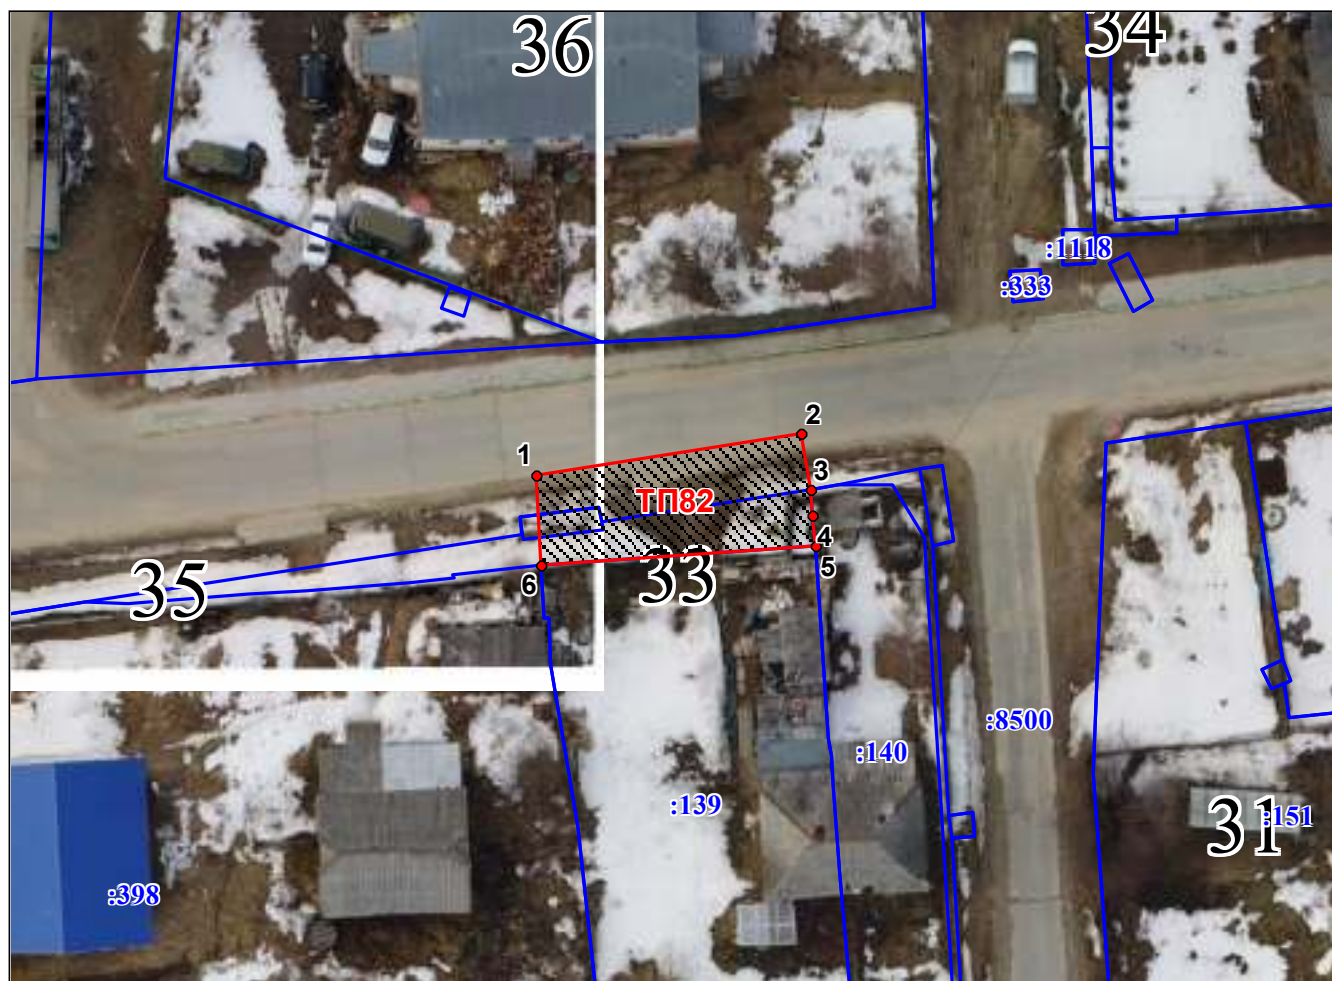

Условные обозначения

Масштаб 1:500

ТП82 - граница и обозначение прилегающей территории

:139 - граница и обозначение земельных участков по сведениям ГКН

Система координат Местная
система координат МСК-86, 2 зона

Обозначение характерных точек границы	Координаты		Обозначение характерных точек границы	Координаты	
	X	Y		X	Y
1	2	3	1	2	3
1	995067.86	2730332.07	4	995065.20	2730350.36
2	995070.59	2730349.59	5	995063.20	2730350.55
3	995066.88	2730350.19	6	995061.94	2730332.38

Обозначение прилегающей территории	Площадь прилегающей территории, кв.м.	Адрес прилегающей территории	Кадастровый номер земельного участка прилегающей территории
ТП82	120	Ханты-Мансийский Автономный округ - Югра, Ханты-Мансийский район, с.Селяйрово, ул.Лесная, в районе д.33, кв.2	86:02:0804001:139