


Схема границ прилегающей территории
Земельного участка с кадастровым номером
86:02:0804001:422 расположенного по адресу:
с.Селиярово, ул.Молодежная, д.5

Приложение
к решению Совет депутатов
сельского поселения Селиярово
«___» _____ 2021 г. № _____

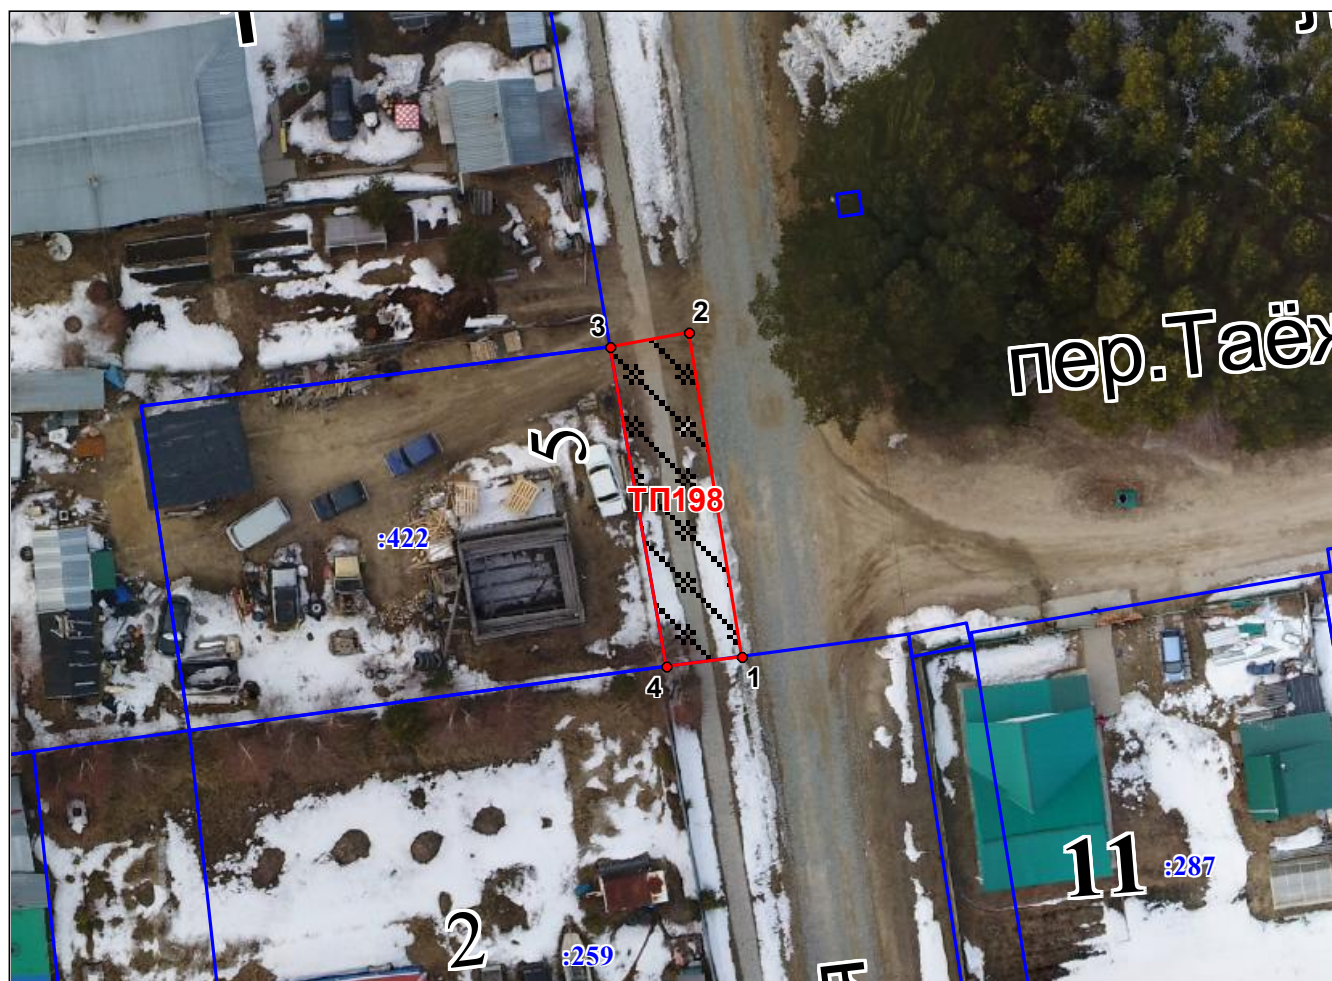

Условные обозначения

Масштаб 1:500

TP198 - граница и обозначение прилегающей территории

:422 - граница и обозначение земельных участков по сведениям ГКН

Система координат Местная
система координат МСК-86, 2 зона

Обозначение характерных точек границы	Координаты		Обозначение характерных точек границы	Координаты	
	X	Y		X	Y
1	2	3	1	2	3
1	995138.64	2731797.77	3	995159.20	2731789.01
2	995160.11	2731794.27	4	995138.04	2731792.75

Обозначение прилегающей территории	Площадь прилегающей территории, кв.м.	Адрес прилегающей территории	Кадастровый номер земельного участка прилегающей территории
ТП198	112	Ханты-Мансийский Автономный округ - Югра, Ханты-Мансийский район, с.Селиярово, ул.Молодежная, в районе д.5	86:02:0804001:422