


Схема границ прилегающей территории
Земельного участка с кадастровым номером
86:02:0804001:257 расположенного по адресу:
с.Селиярово, ул.Набережная, д.12

Приложение
к решению Совет депутатов
сельского поселения Селиярово
«___» _____ 2021 г. № _____

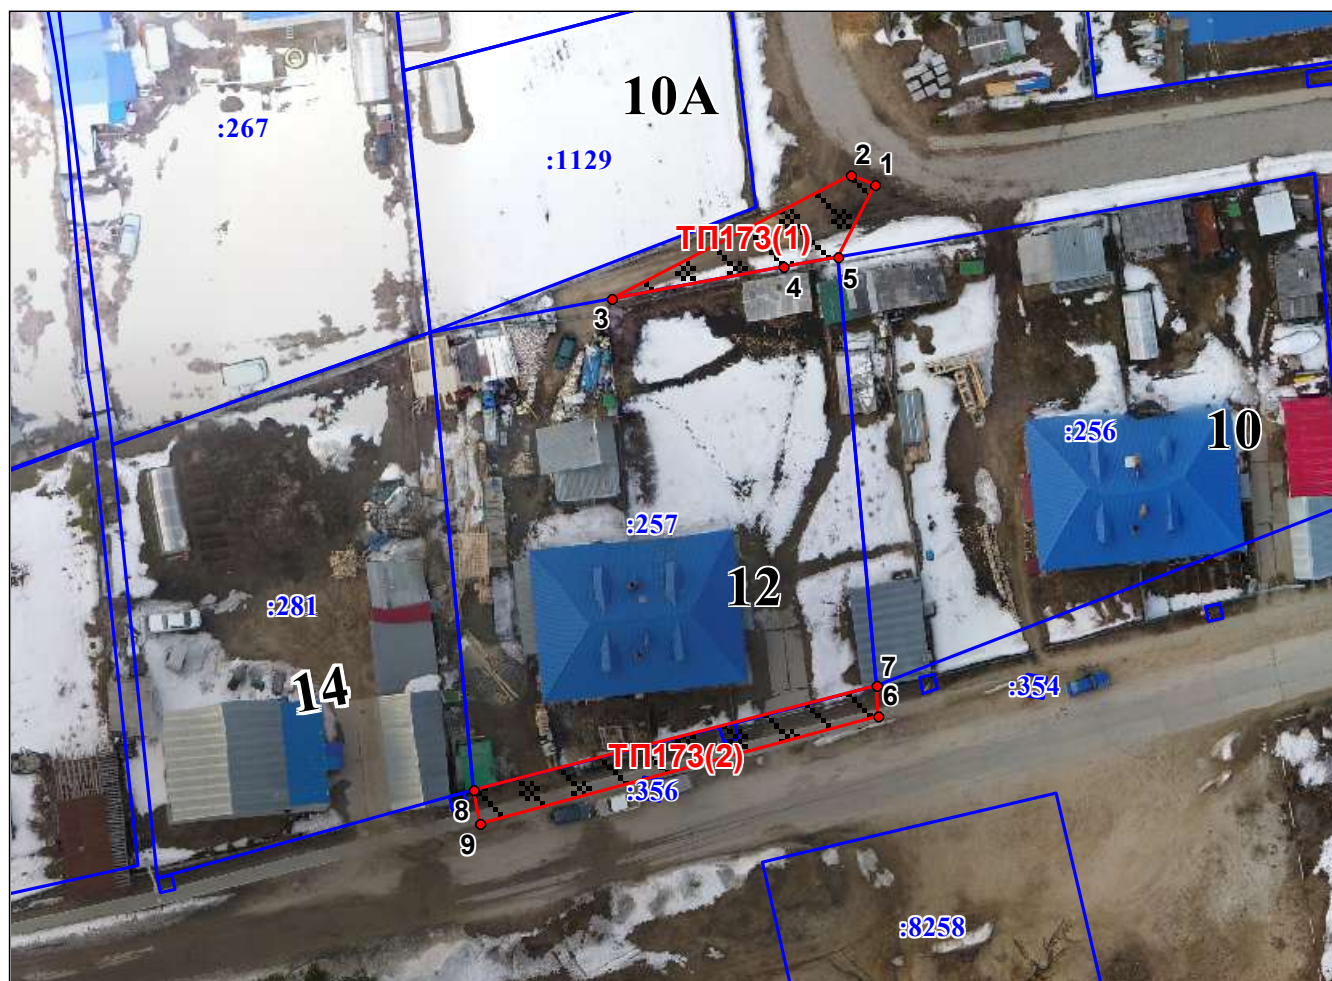

Условные обозначения

Масштаб 1:750

ТП173 - граница и обозначение прилегающей территории

:257 - граница и обозначение земельных участков по сведениям ГКН

Система координат Местная
система координат МСК-86, 2 зона

Обозначение характерных точек границы	Координаты		Обозначение характерных точек границы	Координаты	
	X	Y		X	Y
1	2	3	1	2	3
1	995049.08	2731570.30	6	994996.51	2731570.65
2	995050.11	2731567.91	7	994999.41	2731570.46
3	995037.87	2731544.23	8	994989.14	2731530.46
4	995040.95	2731561.13	9	994985.76	2731531.17
5	995041.89	2731566.63			

Обозначение прилегающей территории	Площадь прилегающей территории, кв.м.	Адрес прилегающей территории	Кадастровый номер земельного участка прилегающей территории
ТП173	229	Ханты-Мансийский Автономный округ - Югра, Ханты-Мансийский район, с.Селиярово, ул.Набережная, в районе д.12	86:02:0804001:257