


Схема границ прилегающей территории
Земельного участка с кадастровым номером
86:02:0804001:272 расположенного по адресу:
с.Селярово, ул.Набережная, д.18

Приложение
к решению Совет депутатов
сельского поселения Селярово
«___» _____ 2021 г. № _____

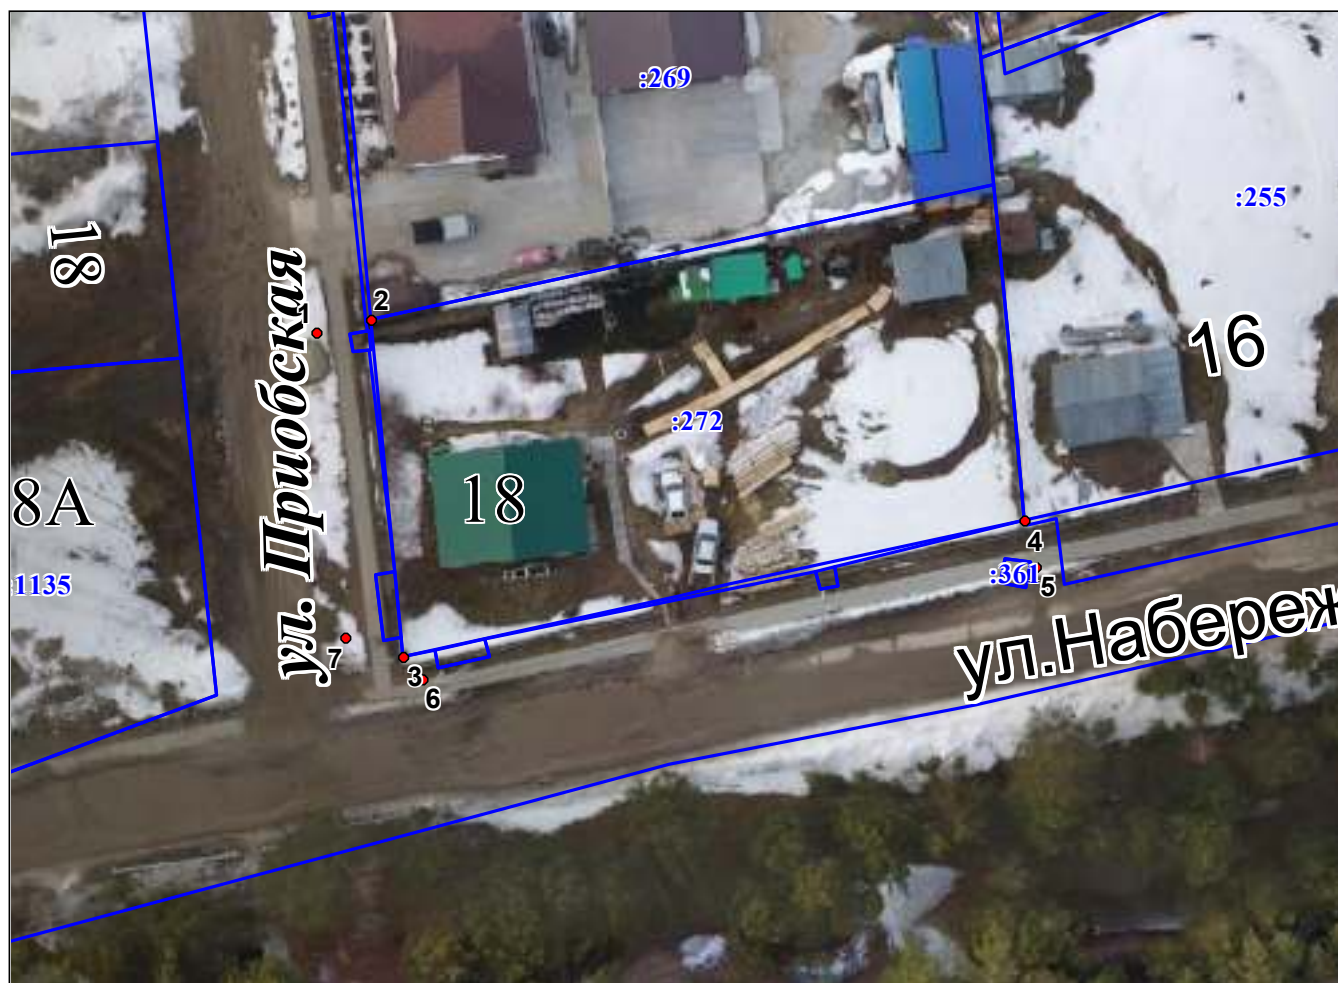

Условные обозначения

Масштаб 1:600

-  **ТП163** - граница и обозначение прилегающей территории
-  **:272** - граница и обозначение земельных участков по сведениям ГКН

Система координат Местная
система координат МСК-86, 2 зона

Обозначение характерных точек границы	Координаты		Обозначение характерных точек границы	Координаты	
	X	Y		X	Y
1	2	3	1	2	3
1	994987.44	2731400.19	5	994968.94	2731457.25
2	994988.43	2731404.50	6	994960.05	2731408.59
3	994961.80	2731407.15	7	994963.25	2731402.54
4	994972.55	2731456.30			

Обозначение прилегающей территории	Площадь прилегающей территории, кв.м.	Адрес прилегающей территории	Кадастровый номер земельного участка прилегающей территории
ТП163	259	Ханты-Мансийский Автономный округ - Югра, Ханты-Мансийский район, с.Селярово, ул.Набережная, в районе д.18	86:02:0804001:272