


Схема границ прилегающей территории
Земельного участка с кадастровым номером
86:02:0804001:429 расположенного по адресу:
с.Селиярово, ул.Набережная, д.2

Приложение
к решению Совет депутатов
сельского поселения Селиярово
« ____ » _____ 2021 г. № ____

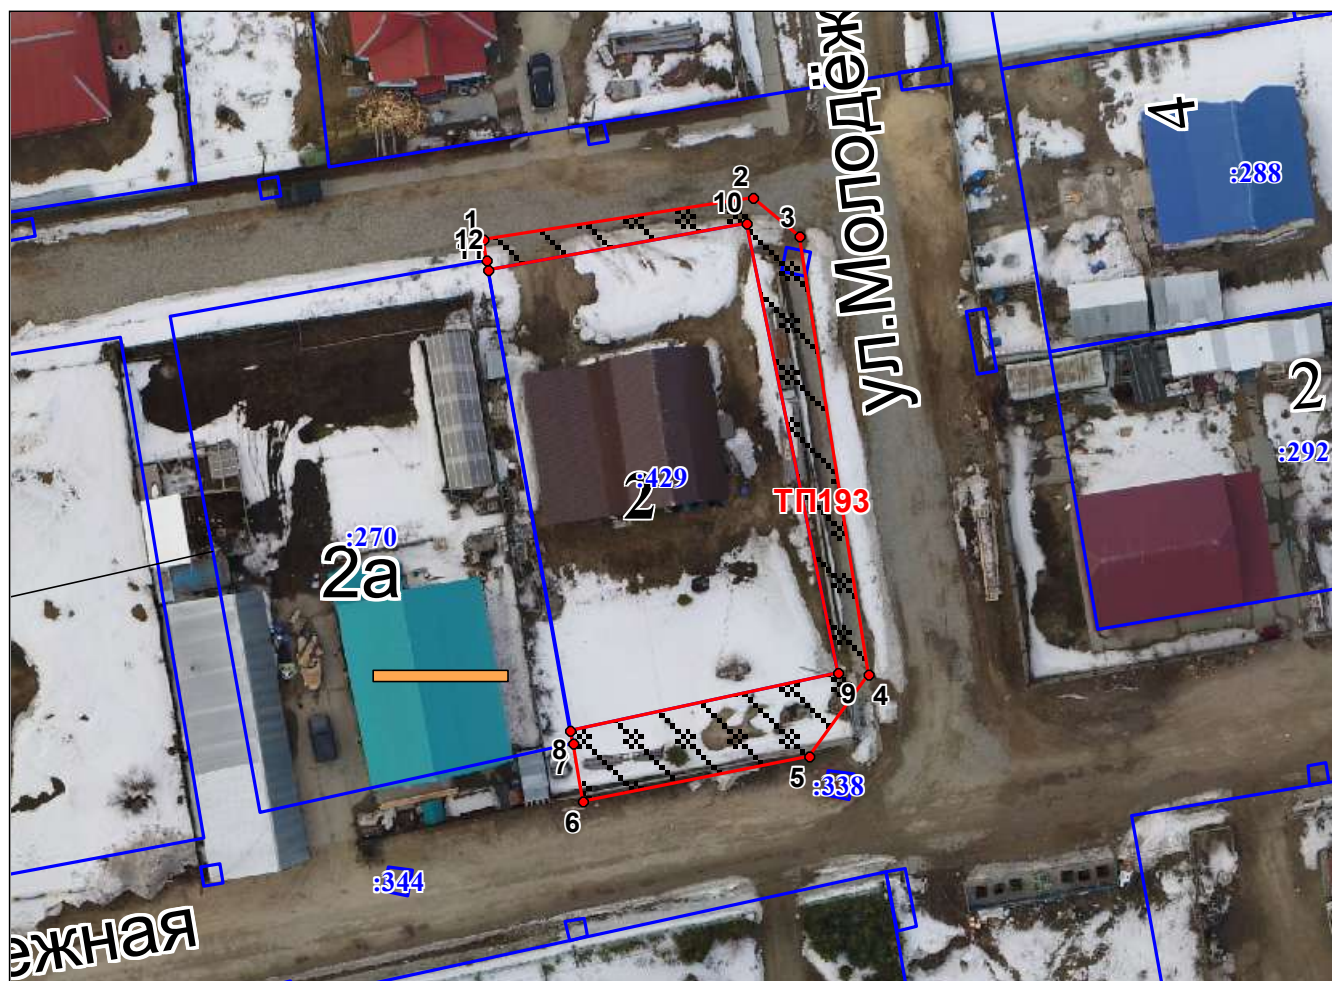

Условные обозначения

Масштаб 1:600

TP193 - граница и обозначение прилегающей территории

:429 - граница и обозначение земельных участков по сведениям ГКН

Система координат Местная
система координат МСК-86, 2 зона

Обозначение характерных точек границы	Координаты		Обозначение характерных точек границы	Координаты	
	X	Y		X	Y
1	2	3	1	2	3
1	995092.11	2731777.44	7	995052.19	2731784.56
2	995095.50	2731798.78	8	995053.27	2731784.36
3	995092.38	2731802.51	9	995057.80	2731805.51
4	995057.63	2731807.99	10	995093.49	2731798.28
5	995051.22	2731803.26	11	995089.77	2731777.88
6	995047.61	2731785.38	12	995090.56	2731777.73

Обозначение прилегающей территории	Площадь прилегающей территории, кв.м.	Адрес прилегающей территории	Кадастровый номер земельного участка прилегающей территории
ТП193	289	Ханты-Мансийский Автономный округ - Югра, Ханты-Мансийский район, с.Селиярово, ул.Набережная, в районе д.2	86:02:0804001:429