


Схема границ прилегающей территории
Земельного участка с кадастровым номером
86:02:0000000:8522 расположенного по адресу:
с.Селярово, ул.Придорожная, б/н

Приложение
к решению Совет депутатов
сельского поселения Селярово
«___» _____ 2021 г. № _____

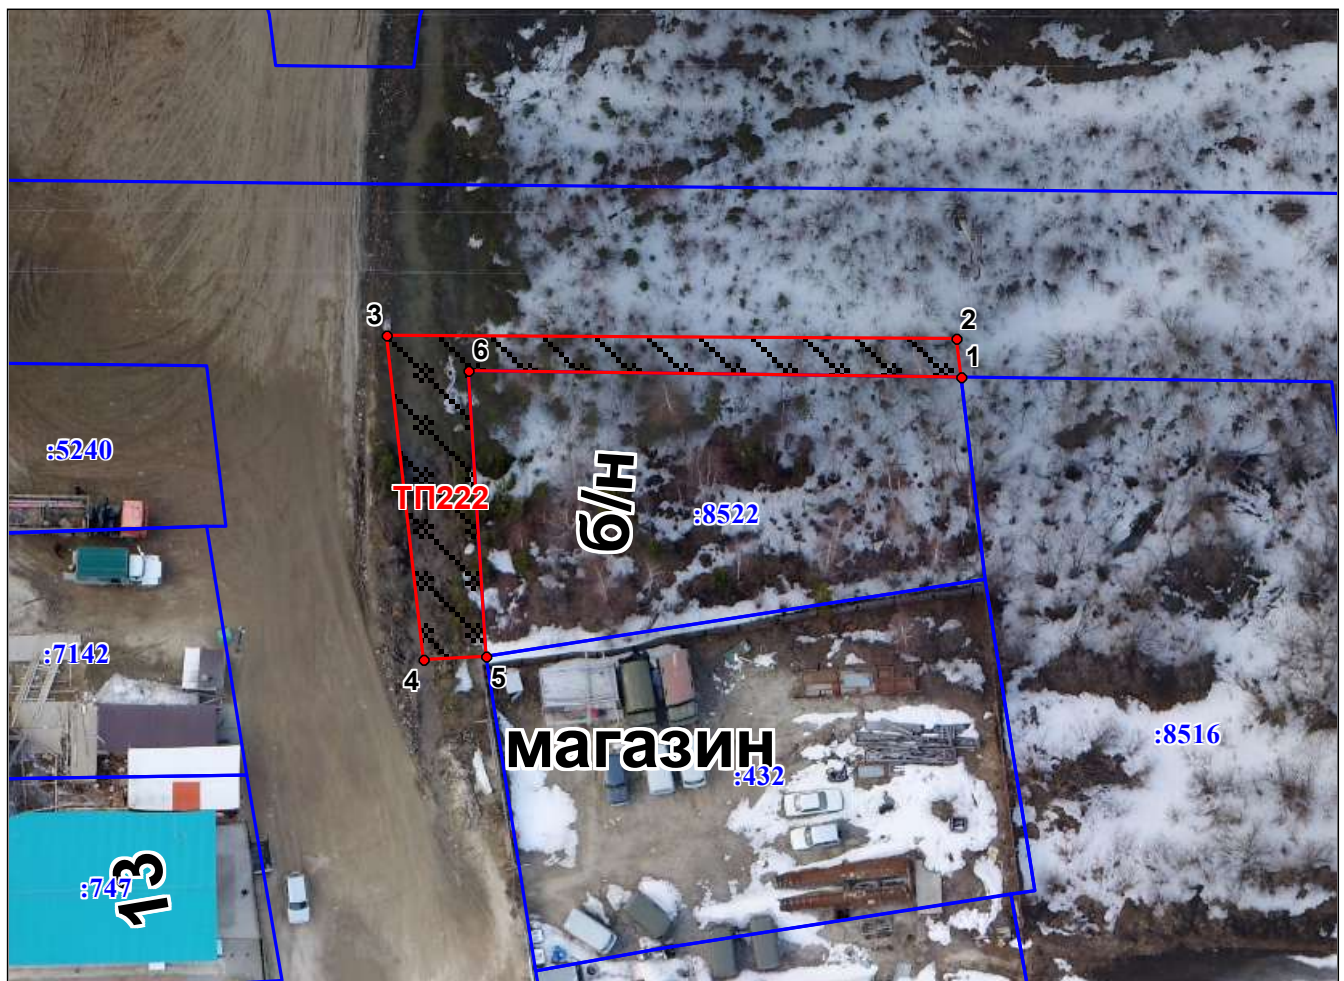

Условные обозначения

Масштаб 1:600

 **ТП222** - граница и обозначение прилегающей территории

 **:8522** - граница и обозначение земельных участков по сведениям ГКН

Система координат Местная
система координат МСК-86, 2 зона

Обозначение характерных точек границы	Координаты		Обозначение характерных точек границы	Координаты	
	X	Y		X	Y
1	2	3	1	2	3
1	995297.54	2731827.65	4	995275.08	2731784.98
2	995300.52	2731827.19	5	995275.37	2731789.96
3	995300.90	2731781.99	6	995298.10	2731788.60

Обозначение прилегающей территории	Площадь прилегающей территории, кв.м.	Адрес прилегающей территории	Кадастровый номер земельного участка прилегающей территории
ТП222	258	Ханты-Мансийский Автономный округ - Югра, Ханты-Мансийский район, с.Селярово, ул.Придорожная, в районе участка б/н	86:02:0000000:8522