


Схема границ прилегающей территории
Земельного участка с кадастровым номером
86:02:0804001:423 расположенного по адресу:
с.Селярово, ул.Придорожная, д.1

Приложение
к решению Совет депутатов
сельского поселения Селярово
«___» _____ 2021 г. № _____

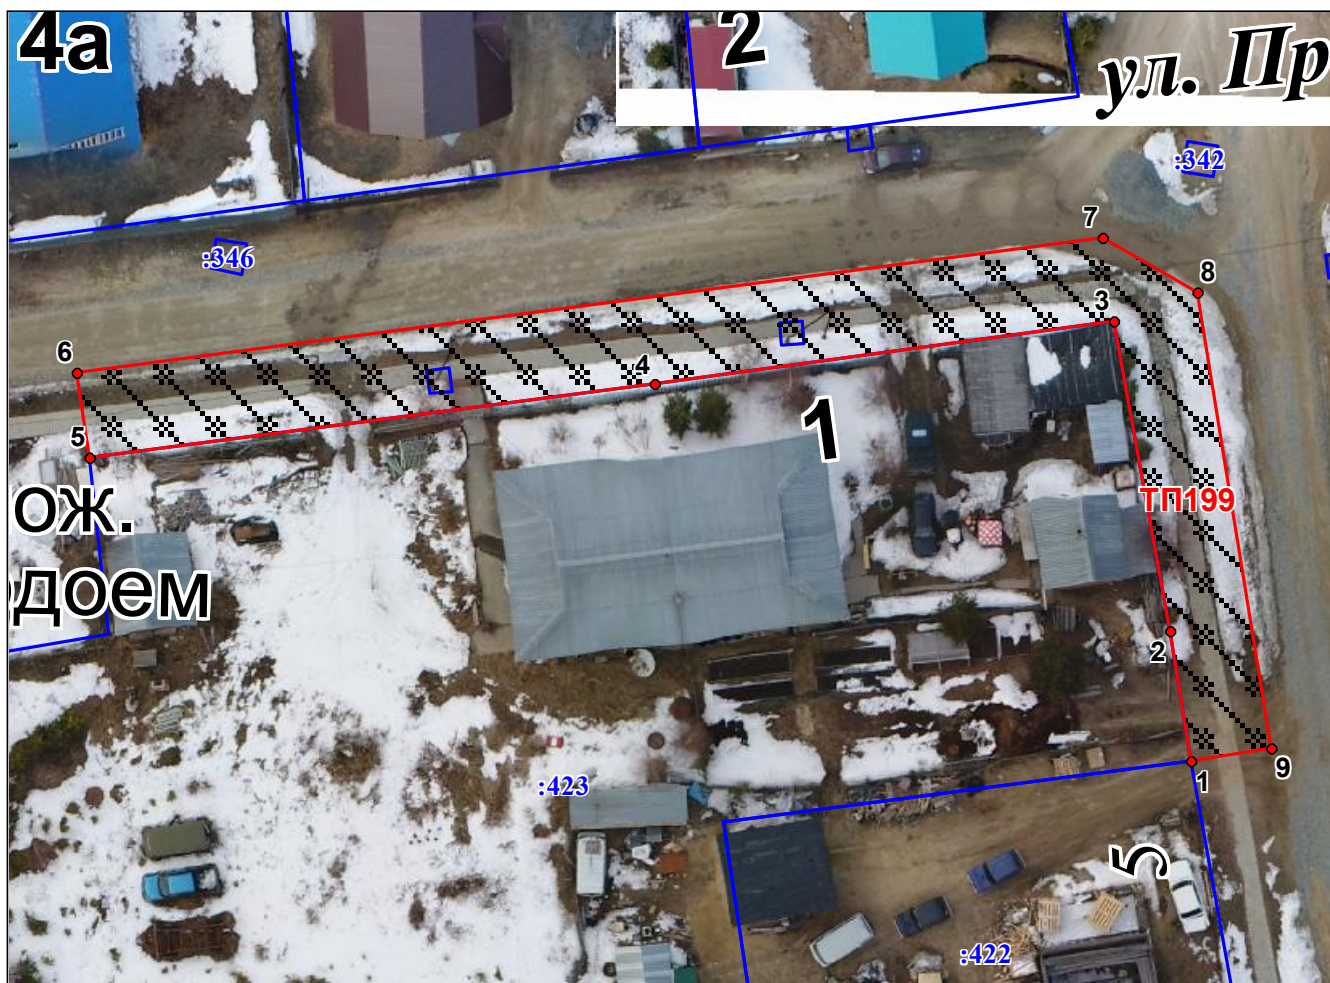

Условные обозначения

Масштаб 1:500

ТП199 - граница и обозначение прилегающей территории

:423 - граница и обозначение земельных участков по сведениям ГКН

Система координат Местная
система координат МСК-86, 2 зона

Обозначение характерных точек границы	Координаты		Обозначение характерных точек границы	Координаты	
	X	Y		X	Y
1	2	3	1	2	3
1	995159.20	2731789.01	6	995184.88	2731715.42
2	995167.84	2731787.56	7	995193.84	2731783.15
3	995188.31	2731783.85	8	995190.22	2731789.36
4	995184.12	2731753.58	9	995160.11	2731794.27
5	995179.32	2731716.21			

Обозначение прилегающей территории	Площадь прилегающей территории, кв.м.	Адрес прилегающей территории	Кадастровый номер земельного участка прилегающей территории
ТП199	569	Ханты-Мансийский Автономный округ - Югра, Ханты-Мансийский район, с.Селярово, ул.Придорожная, в районе д.1	86:02:0804001:423