


Схема границ прилегающей территории
Земельного участка с кадастровым номером
86:02:0804001:438 расположенного по адресу:
с.Селярово, ул.Придорожная, д.30А

Приложение
к решению Совет депутатов
сельского поселения Селярово
« ____ » _____ 2021 г. № ____

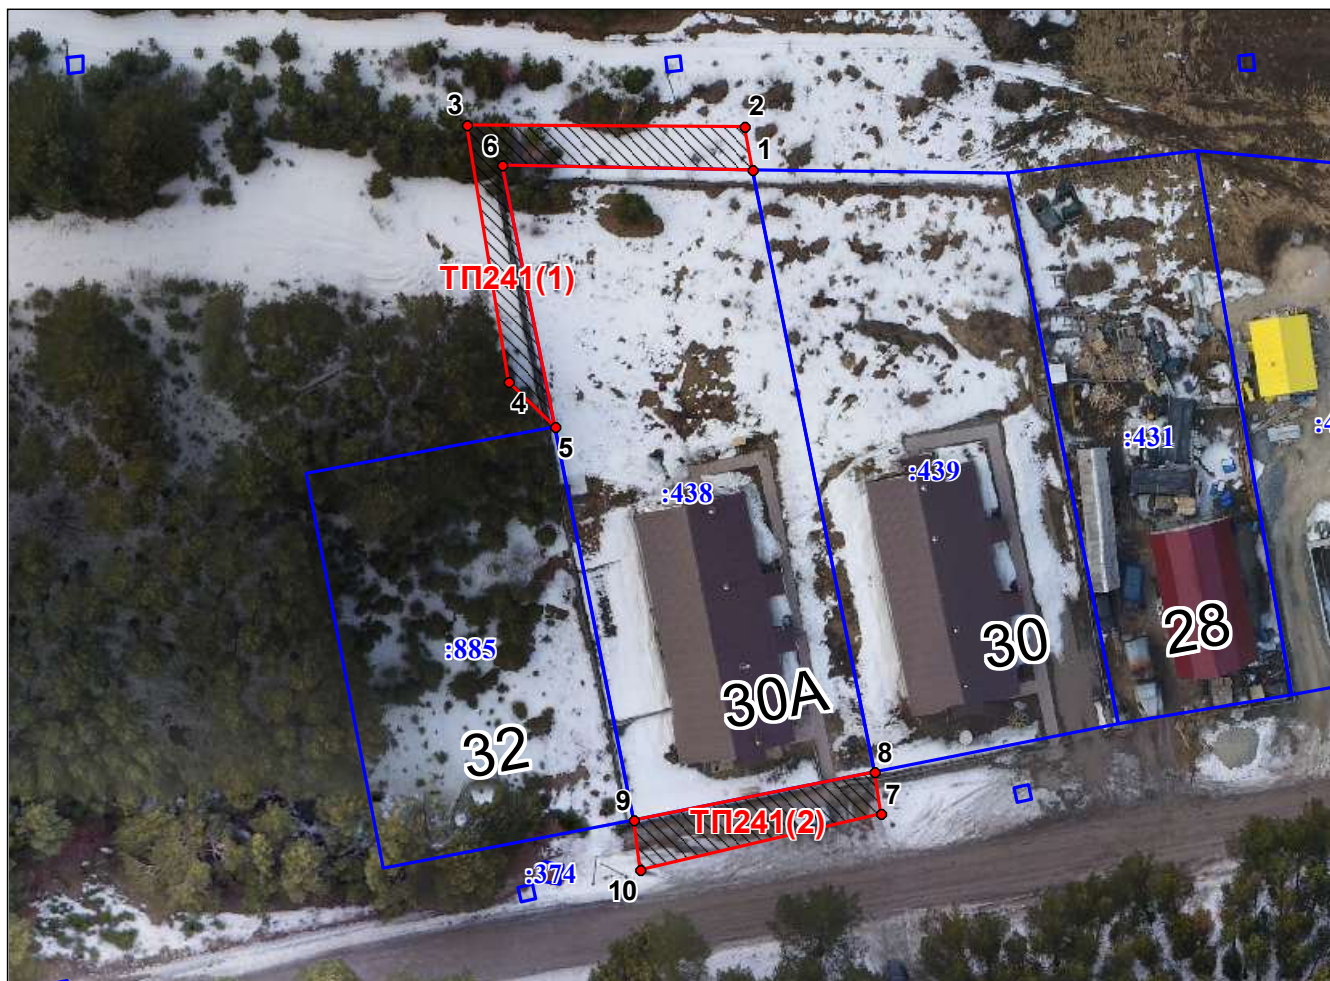

Условные обозначения

Масштаб 1:750

 **ТП241** - граница и обозначение прилегающей территории

 **:438** - граница и обозначение земельных участков по сведениям ГКН

Система координат Местная
система координат МСК-86, 2 зона

Обозначение характерных точек границы	Координаты		Обозначение характерных точек границы	Координаты	
	X	Y		X	Y
1	2	3	1	2	3
1	995255.60	2731152.57	6	995255.96	2731127.73
2	995259.89	2731151.83	7	995191.68	2731165.33
3	995259.98	2731124.24	8	995195.86	2731164.63
4	995234.45	2731128.34	9	995191.09	2731140.86
5	995230.01	2731132.98	10	995186.18	2731141.48

Обозначение прилегающей территории	Площадь прилегающей территории, кв.м.	Адрес прилегающей территории	Кадастровый номер земельного участка прилегающей территории
ТП241	305	Ханты-Мансийский Автономный округ - Югра, Ханты-Мансийский район, с.Селярово, ул.Придорожная, в районе д.30А	86:02:0804001:438