


Схема границ прилегающей территории
Земельного участка с кадастровым номером
86:02:0804001:275 расположенного по адресу:
с.Селярово, ул.Придорожная, д.6А

Приложение
к решению Совет депутатов
сельского поселения Селярово
«___» _____ 2021 г. № _____

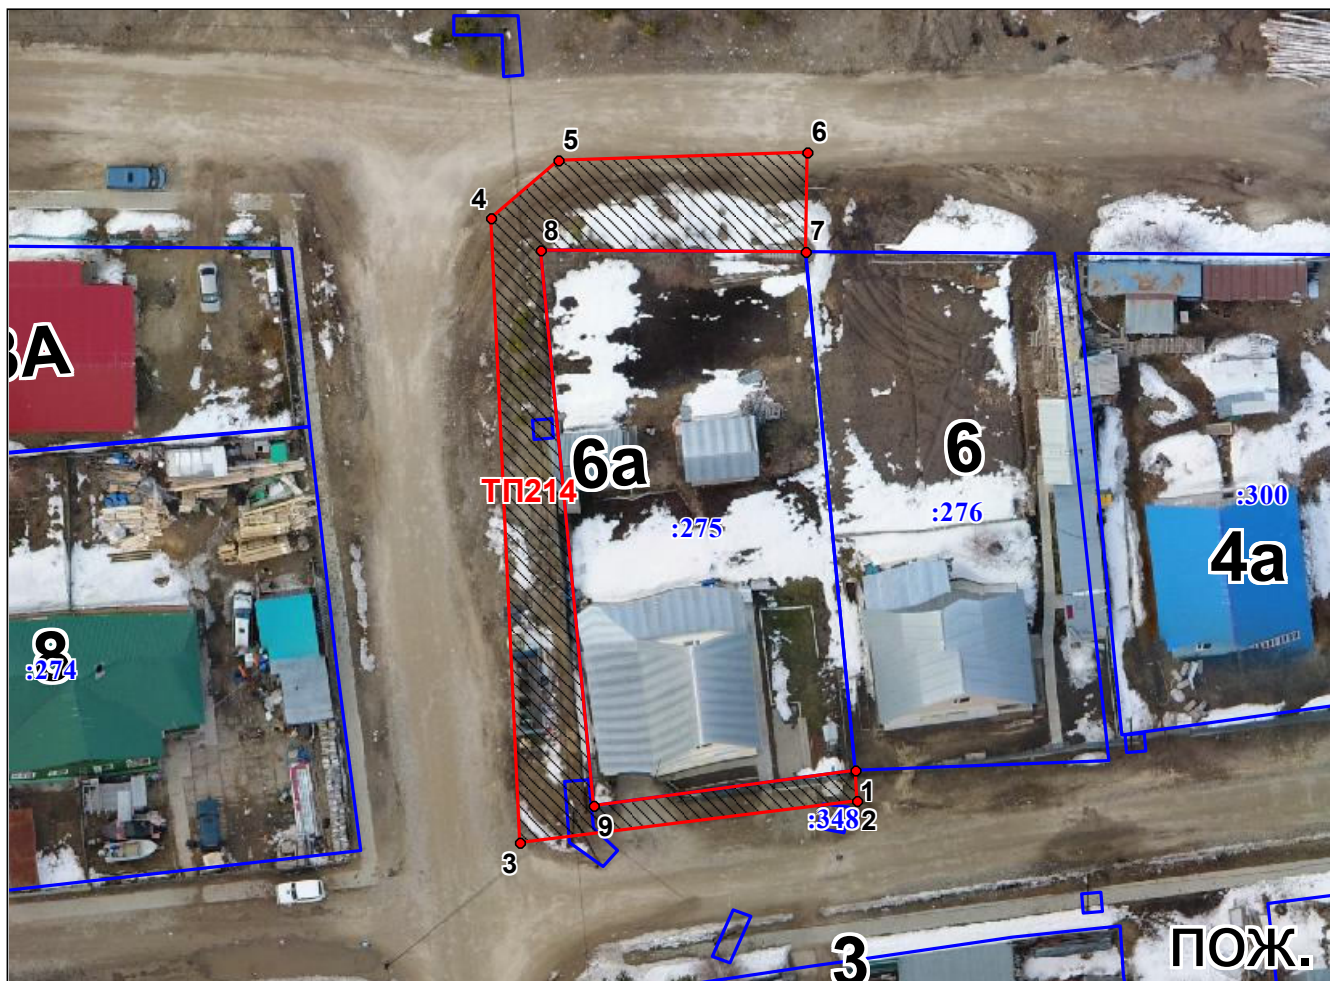

Условные обозначения

Масштаб 1:600

 ТП214 - граница и обозначение прилегающей территории

 :275 - граница и обозначение земельных участков по сведениям ГКН

Система координат Местная
система координат МСК-86, 2 зона

Обозначение характерных точек границы	Координаты		Обозначение характерных точек границы	Координаты	
	X	Y		X	Y
1	2	3	1	2	3
1	995189.86	2731683.56	6	995238.92	2731679.77
2	995187.55	2731683.64	7	995231.01	2731679.58
3	995184.17	2731656.96	8	995231.10	2731658.56
4	995233.63	2731654.66	9	995187.06	2731662.80
5	995238.25	2731660.05			

Обозначение прилегающей территории	Площадь прилегающей территории, кв.м.	Адрес прилегающей территории	Кадастровый номер земельного участка прилегающей территории
ТП214	450	Ханты-Мансийский Автономный округ - Югра, Ханты-Мансийский район, с.Селярово, ул.Придорожная, в районе д.6А	86:02:0804001:275