


Схема границ прилегающей территории
Земельного участка с кадастровым номером
86:02:0804001:437 расположенного по адресу:
с.Селярово, ул.Придорожная, д.8А

Приложение
к решению Совет депутатов
сельского поселения Селярово
«___» _____ 2021 г. № _____

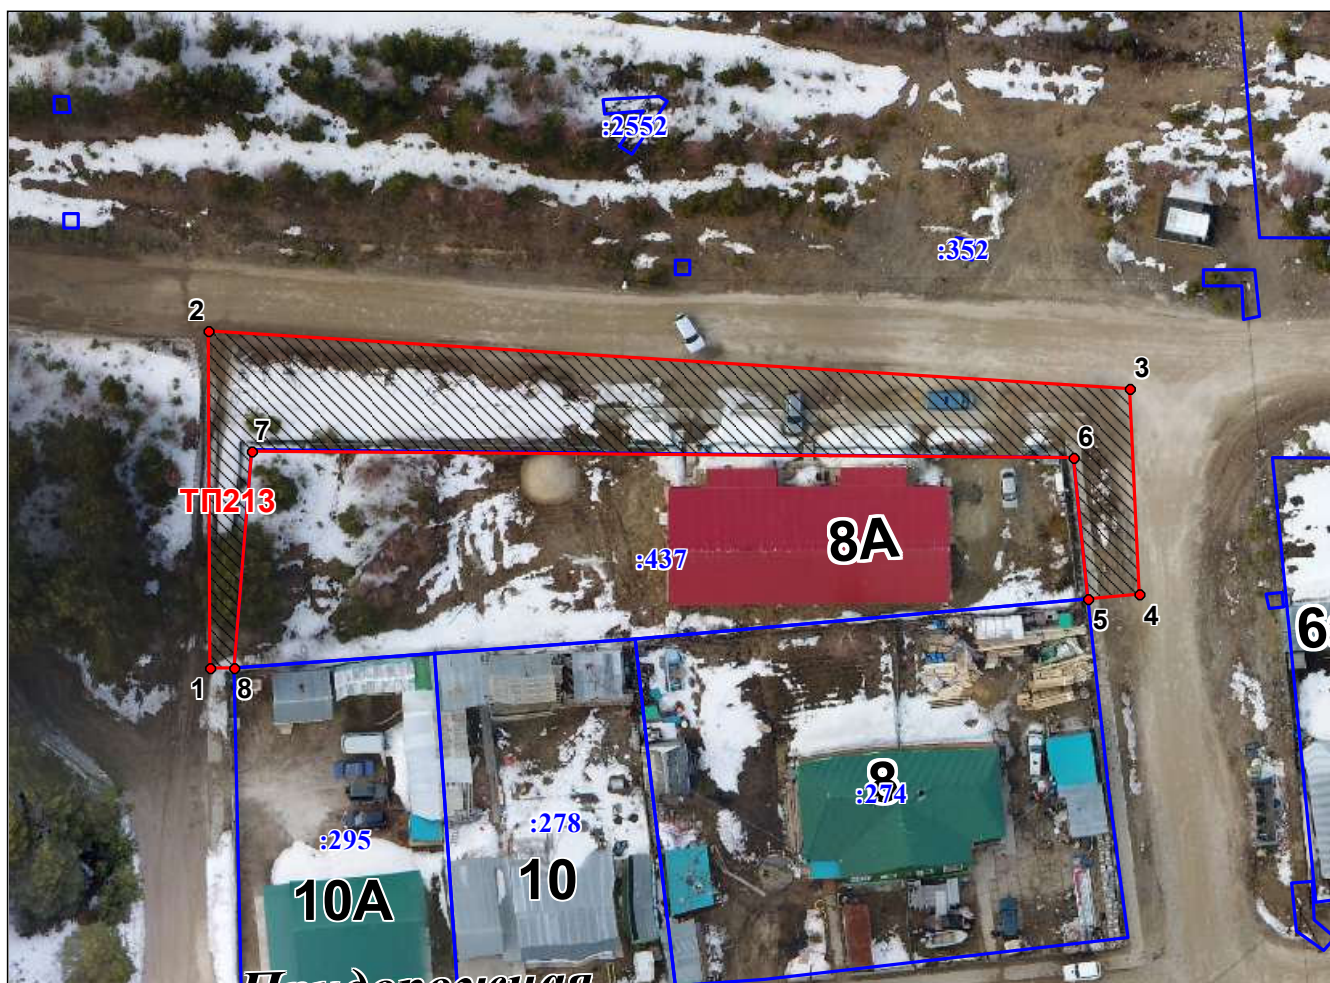

Условные обозначения

Масштаб 1:750

ТП213 - граница и обозначение прилегающей территории

:437 - граница и обозначение земельных участков по сведениям ГКН

Система координат Местная
система координат МСК-86, 2 зона

Обозначение характерных точек границы	Координаты		Обозначение характерных точек границы	Координаты	
	X	Y		X	Y
1	2	3	1	2	3
1	995210.27	2731553.25	5	995217.12	2731640.32
2	995243.73	2731553.07	6	995231.20	2731638.84
3	995237.95	2731644.36	7	995231.85	2731557.35
4	995217.61	2731645.38	8	995210.29	2731555.60

Обозначение прилегающей территории	Площадь прилегающей территории, кв.м.	Адрес прилегающей территории	Кадастровый номер земельного участка прилегающей территории
ТП213	998	Ханты-Мансийский Автономный округ - Югра, Ханты-Мансийский район, с.Селярово, ул.Придорожная, в районе д.8А	86:02:0804001:437