


Схема границ прилегающей территории
Земельного участка с кадастровым номером
86:02:0804001:1129 расположенного по адресу:
с.Селярово, ул.Приобская, д.10А

Приложение
к решению Совет депутатов
сельского поселения Селярово
«___» _____ 2021 г. № _____

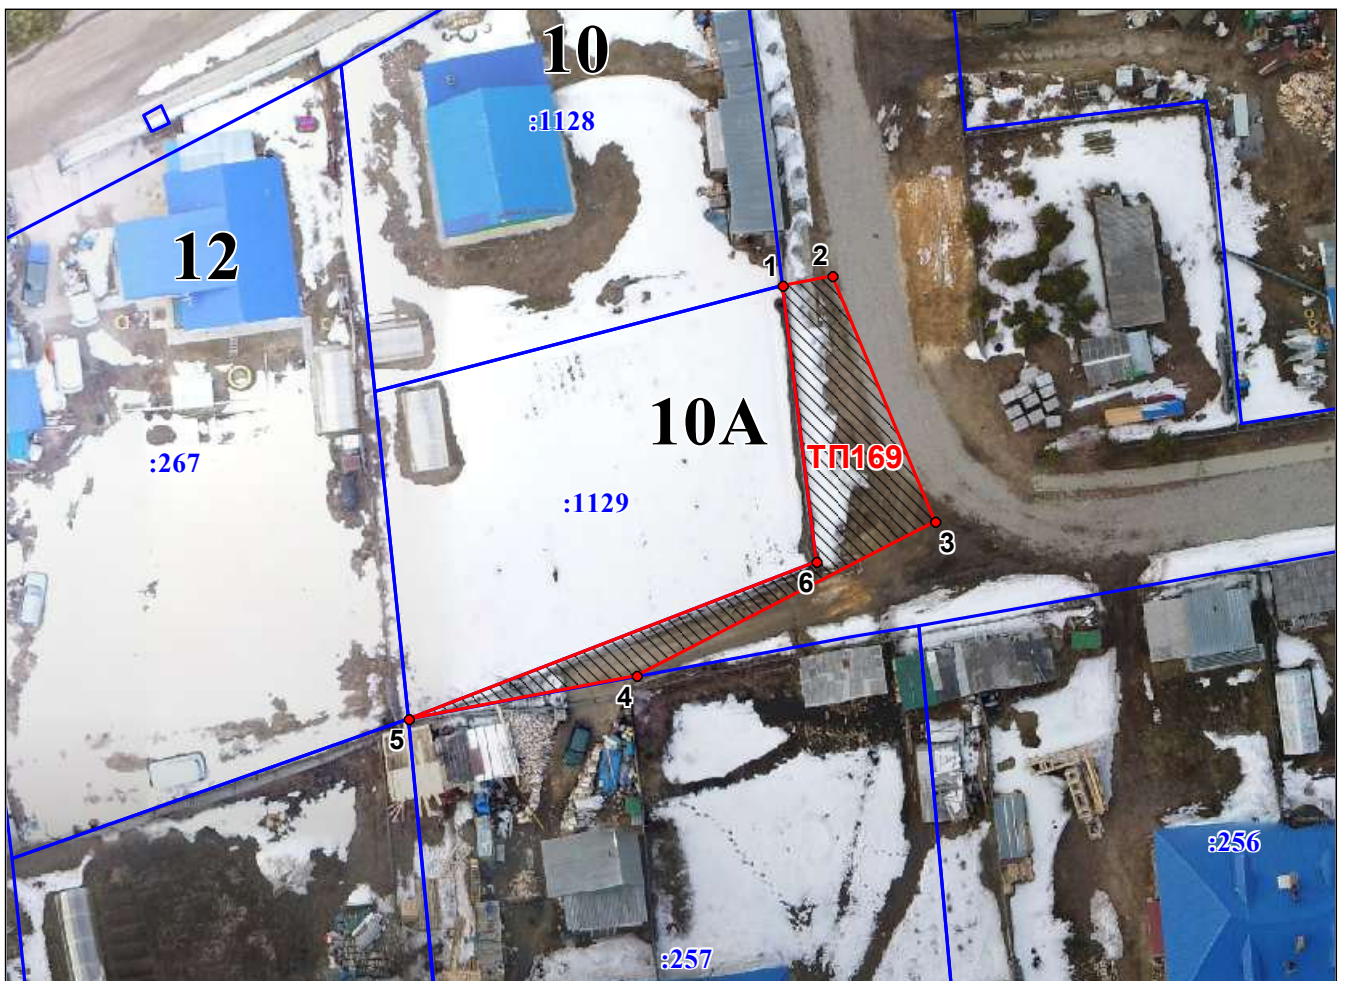

Условные обозначения

Масштаб 1:600

 **ТП169** - граница и обозначение прилегающей территории

 **:1129** - граница и обозначение земельных участков по сведениям ГКН

Система координат Местная
система координат МСК-86, 2 зона

Обозначение характерных точек границы	Координаты		Обозначение характерных точек границы	Координаты	
	X	Y		X	Y
1	2	3	1	2	3
1	995068.77	2731555.82	4	995037.87	2731544.23
2	995069.62	2731559.77	5	995034.43	2731526.19
3	995050.11	2731567.91	6	995046.93	2731558.54

Обозначение прилегающей территории	Площадь прилегающей территории, кв.м.	Адрес прилегающей территории	Кадастровый номер земельного участка прилегающей территории
ТП169	225	Ханты-Мансийский Автономный округ - Югра, Ханты-Мансийский район, с.Селярово, ул.Приобская, в районе д.10А	86:02:0804001:1129