


Схема границ прилегающей территории
Земельного участка с кадастровым номером
86:02:0804001:262 расположенного по адресу:
с.Селярово, ул.Приобская, д.16

Приложение
к решению Совет депутатов
сельского поселения Селярово
«___» _____ 2021 г. № _____

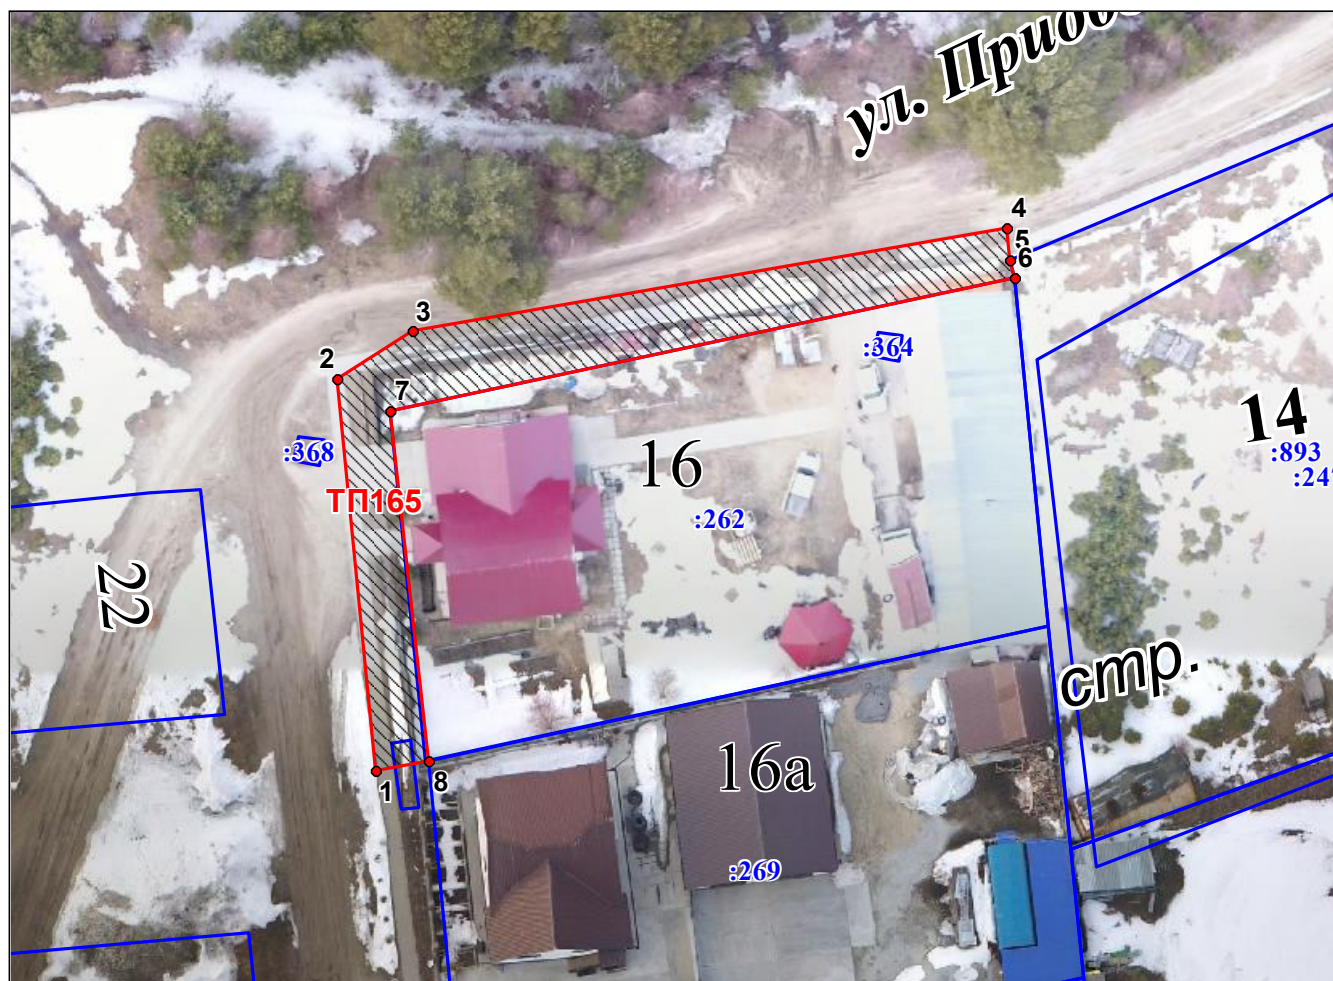

Условные обозначения

Масштаб 1:600

- TP165 - граница и обозначение прилегающей территории
- :262 - граница и обозначение земельных участков по сведениям ГКН

Система координат Местная
система координат МСК-86, 2 зона

Обозначение характерных точек границы	Координаты		Обозначение характерных точек границы	Координаты	
	X	Y		X	Y
1	2	3	1	2	3
1	995015.53	2731397.71	5	995055.99	2731448.04
2	995046.56	2731394.73	6	995054.63	2731448.36
3	995050.33	2731400.65	7	995044.06	2731398.95
4	995058.51	2731447.80	8	995016.29	2731401.96

Обозначение прилегающей территории	Площадь прилегающей территории, кв.м.	Адрес прилегающей территории	Кадастровый номер земельного участка прилегающей территории
ТП165	377	Ханты-Мансийский Автономный округ - Югра, Ханты-Мансийский район, с.Селярово, ул.Приобская, в районе д.16	86:02:0804001:262