


Схема границ прилегающей территории
Земельного участка с кадастровым номером
86:02:0804001:269 расположенного по адресу:
с.Селярово, ул.Приобская, д.16А

Приложение
к решению Совет депутатов
сельского поселения Селярово
«___» _____ 2021 г. № _____

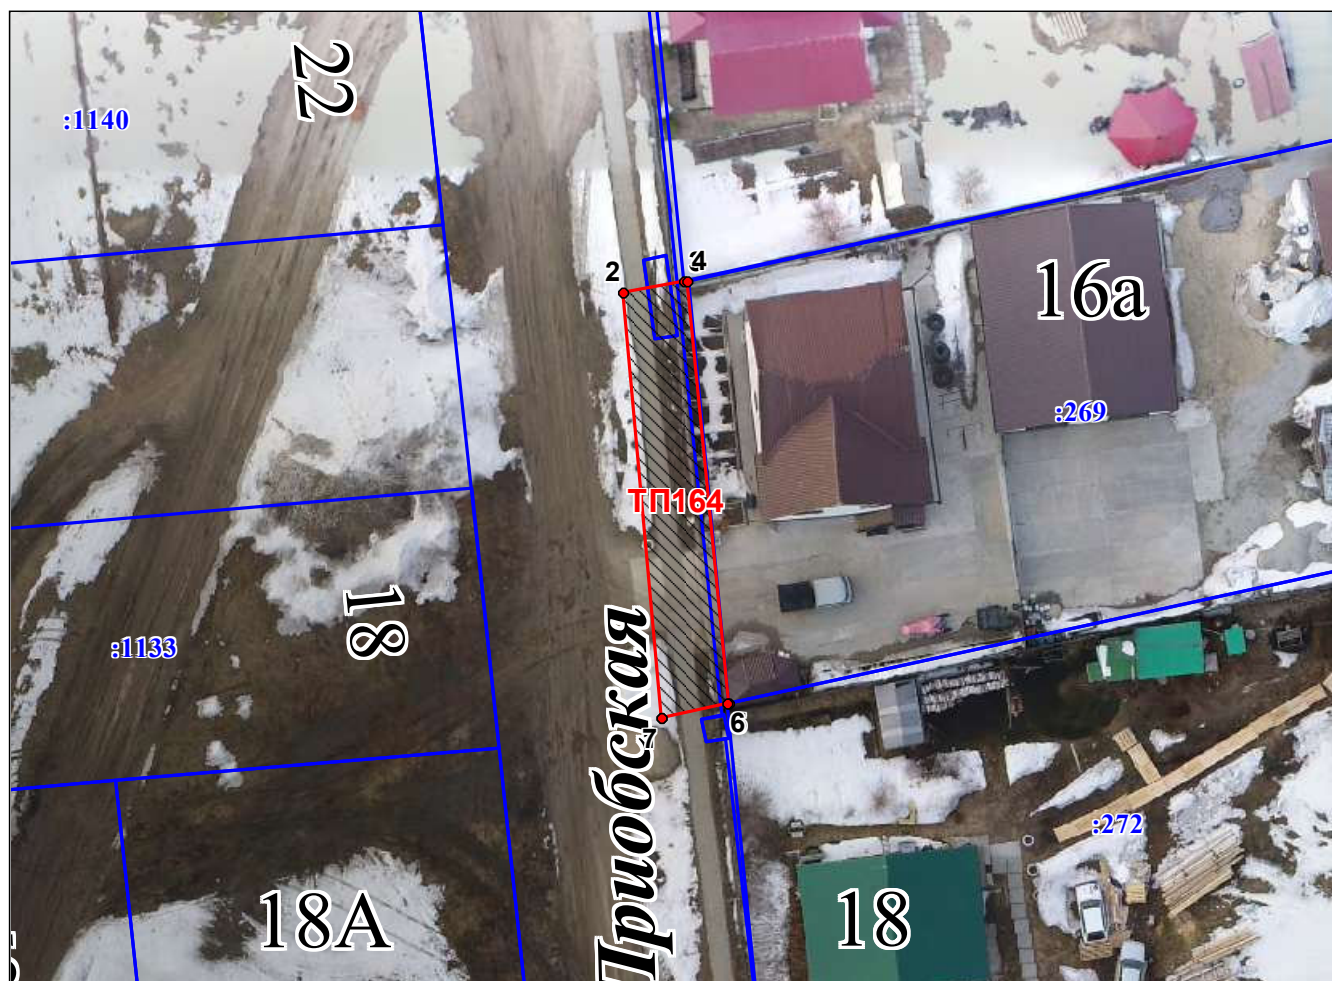

Условные обозначения

Масштаб 1:500

 **ТП164** - граница и обозначение прилегающей территории

 **:269** - граница и обозначение земельных участков по сведениям ГКН

Система координат Местная
система координат МСК-86, 2 зона

Обозначение характерных точек границы	Координаты		Обозначение характерных точек границы	Координаты	
	X	Y		X	Y
1	2	3	1	2	3
1	994987.44	2731400.19	5	994988.45	2731404.62
2	995015.53	2731397.71	6	994988.43	2731404.50
3	995016.24	2731401.73	7	994987.44	2731400.19
4	995016.29	2731401.96			

Обозначение прилегающей территории	Площадь прилегающей территории, кв.м.	Адрес прилегающей территории	Кадастровый номер земельного участка прилегающей территории
ТП164	124	Ханты-Мансийский Автономный округ - Югра, Ханты-Мансийский район, с.Селярово, ул.Приобская, в районе д.16А	86:02:0804001:269