


Схема границ прилегающей территории
Земельного участка с кадастровым номером
86:02:0804001:1140 расположенного по адресу:
с.Селиярово, ул.Приобская, д.22

Приложение
к решению Совет депутатов
сельского поселения Селиярово
«___» _____ 2021 г. № _____

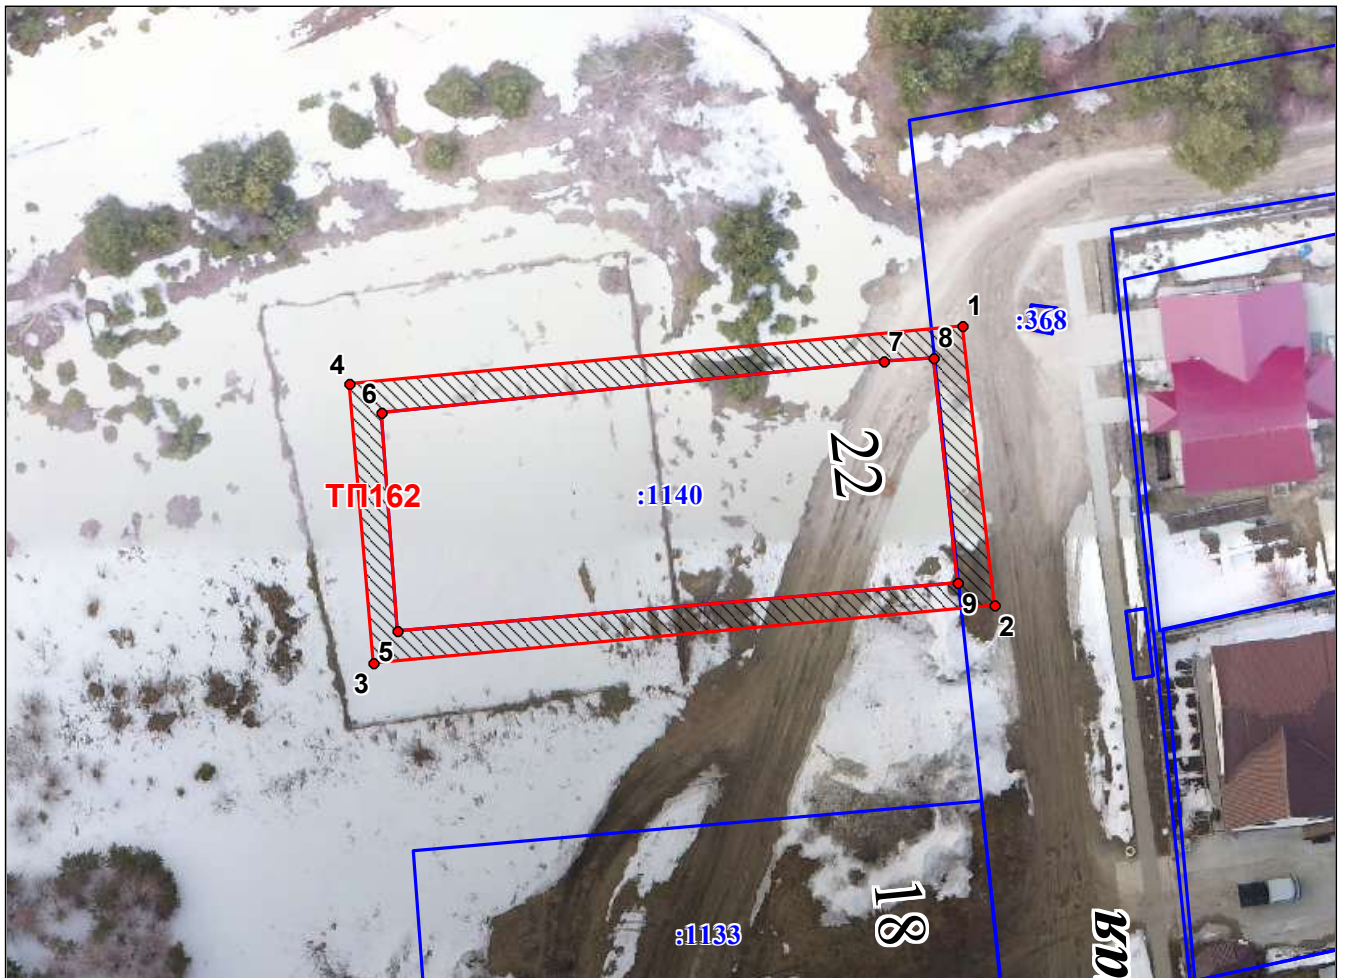

Условные обозначения

Масштаб 1:600

ТП162 - граница и обозначение прилегающей территории

:1140 - граница и обозначение земельных участков по сведениям ГКН

Система координат Местная
система координат МСК-86, 2 зона

Обозначение характерных точек границы	Координаты		Обозначение характерных точек границы	Координаты	
	X	Y		X	Y
1	2	3	1	2	3
1	995040.36	2731386.12	6	995033.42	2731340.07
2	995018.17	2731388.67	7	995037.49	2731379.88
3	995013.62	2731339.38	8	995037.85	2731383.88
4	995035.74	2731337.53	9	995020.00	2731385.80
5	995016.13	2731341.36			

Обозначение прилегающей территории	Площадь прилегающей территории, кв.м.	Адрес прилегающей территории	Кадастровый номер земельного участка прилегающей территории
ТП162	311	Ханты-Мансийский Автономный округ - Югра, Ханты-Мансийский район, с.Селиярово, ул.Приобская, в районе д.22	86:02:0804001:1140